


FLORAIR I
FACADE NORD

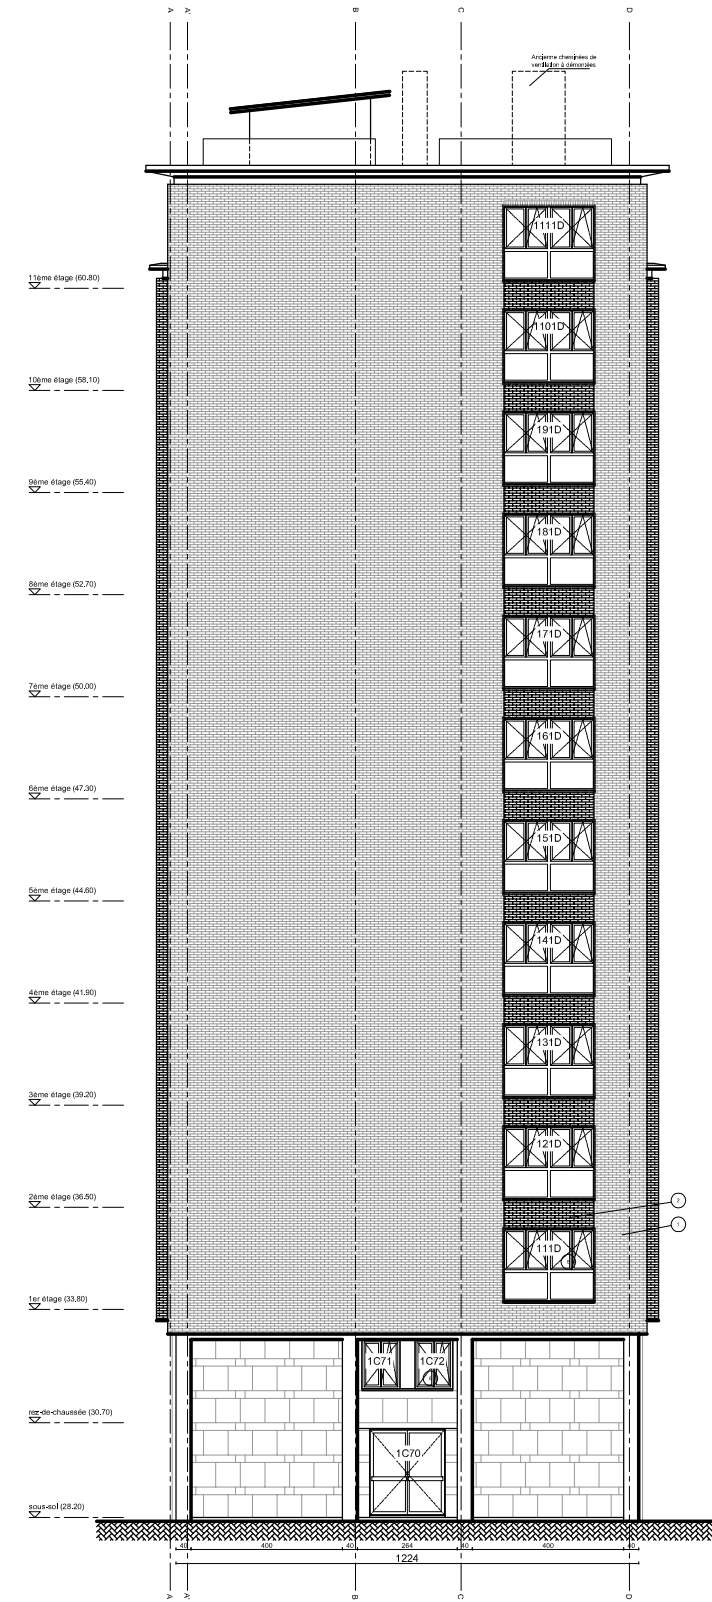

FLORAIR I
FACADE SUD



ARCHITECTE:
ATELIER D'ARCHITECTURE PHILIPPE SEGUI s.p.r.l.
Place Oscar Ruelens 1 - 1082 Bruxelles
Tel.: 02 / 482 09 40
Fax.: 02 / 482 09 45

MAITRE D'OUVRAGE:
FOYER JETTOIS
Rue Jules Lahaye, 282 bte 1 - 1090 Jette
Tél : 02/478.38.35
Fax : 02/478.95.51

FLORAIR I
Situation projetée
FACADE NORD et SUD

PHASE : AD
Dossier : 0701
Date : 26/10/2010
Echelle : 1/200°

INDICE: -
N° 06