

Aménagement d'un plateau ralentisseur et une zone
résidentielle – Rue Eglise Saint-Pierre
Aanleg van een verkeersplateau en woonerf –
Sint-Pieterkerkstraat



Sommaire - Overzicht

- Lieu - Ligging
- Situation existante - Bestaande situatie
- Situation projetée avec des principes d'aménagements -
Ontworpen toestand met principes van inrichting
- Chantier - Werf
- Questions et réponses - Vragen en antwoorden


Historique – Historiek

- Demande de sécurisation
Verzoek om verkeersveiligheid
- Plaintes de vitesses élevées dans la rue
Klachten over hoge snelheden in de straat
- Des accidents au coin avec la Chaussée de Wemmel
Ongelukken ter hoogte van het kruispunt met de Wemmelsesteenweg
- 2022 : Demande & Octroi de subside Sécurité Routière (Région – Bruxelles Mobilité)
Aanvraag & Goedkeuring van subsidie voor het verkeersveiligheid (Gewest – Brussel Mobiliteit)

Projets et travaux aux alentours > Rue Eglise Saint Pierre et Chaussée de Wemmel pour les déviations

Projecten en werkzaamheden in de omgeving > Sint-Pieterskerkstraat en Wemmelse Steenweg voor omleidingen

Lieu - Ligging

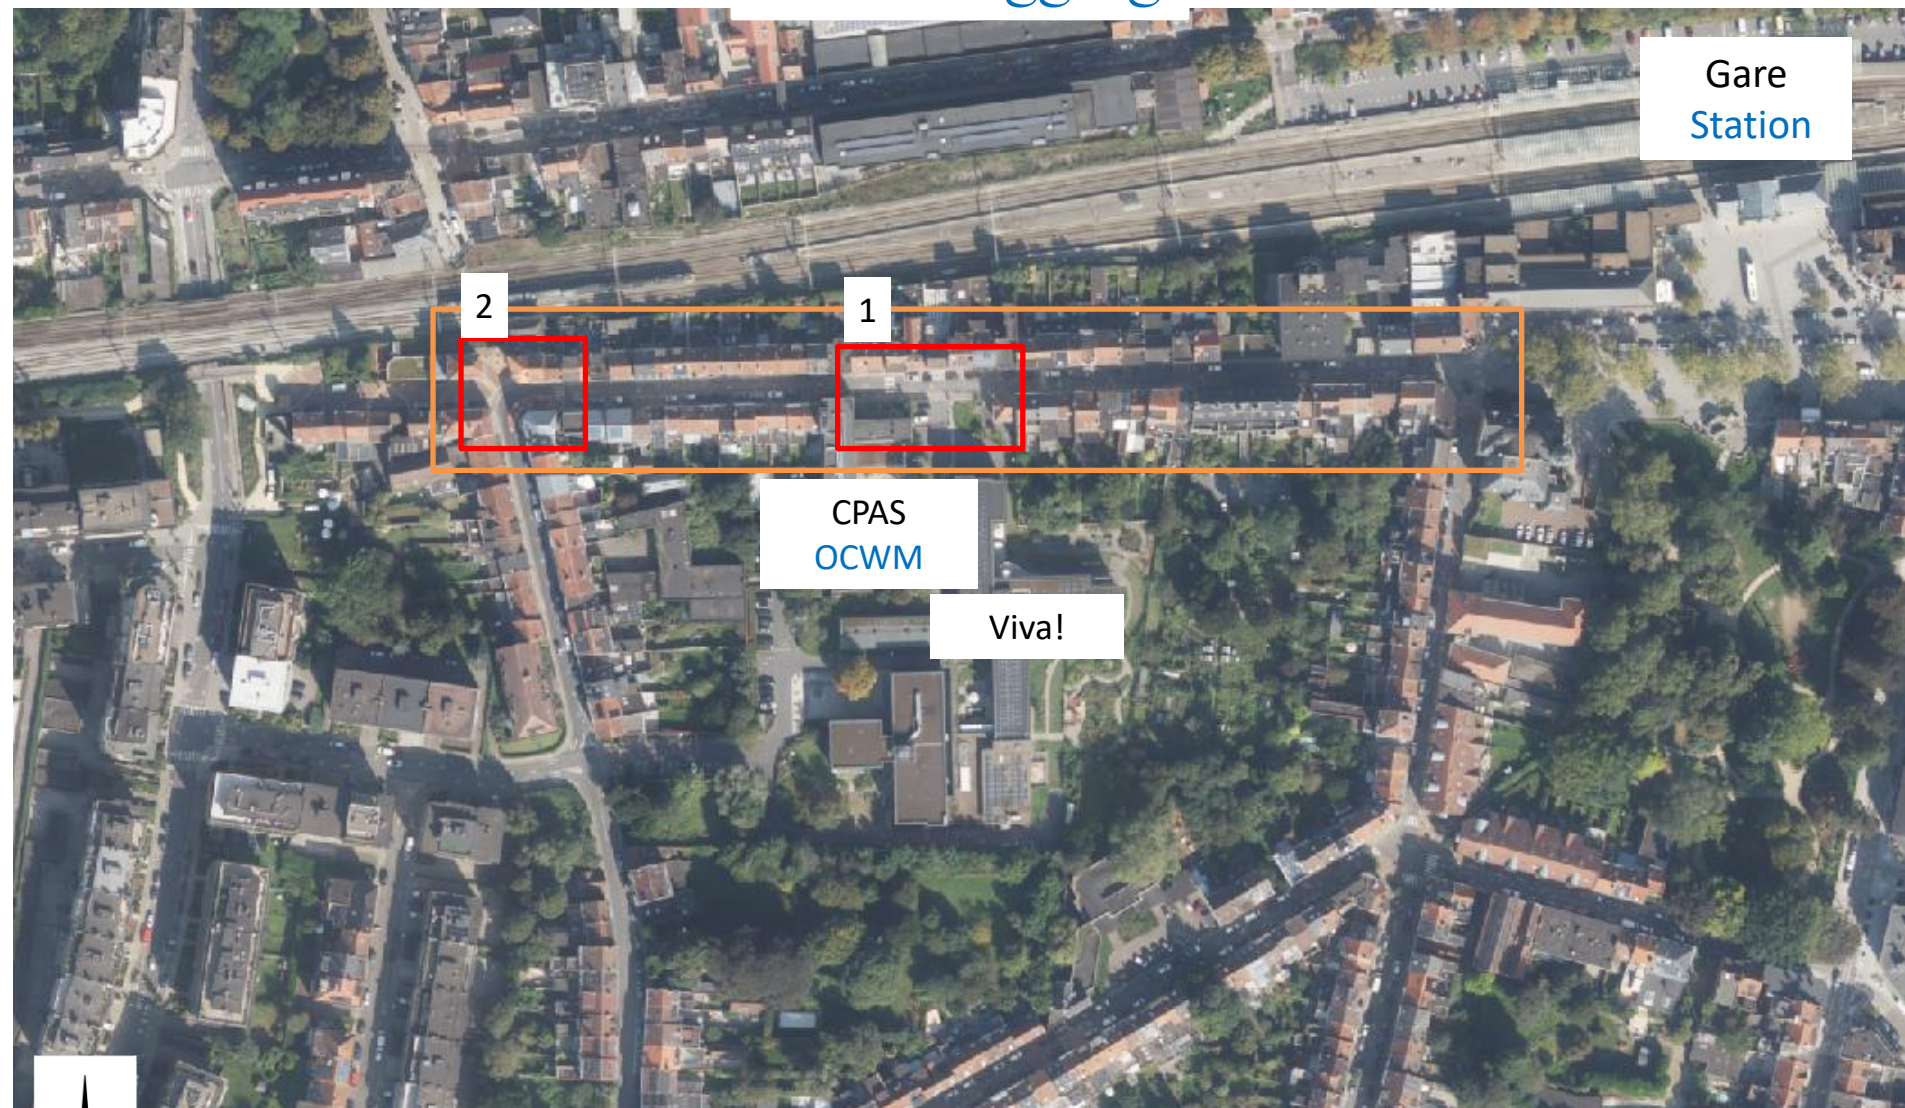


Situation existante - Bestaande toestand




Situation existante - Bestaande toestand




Situation existante - Bestaande toestand

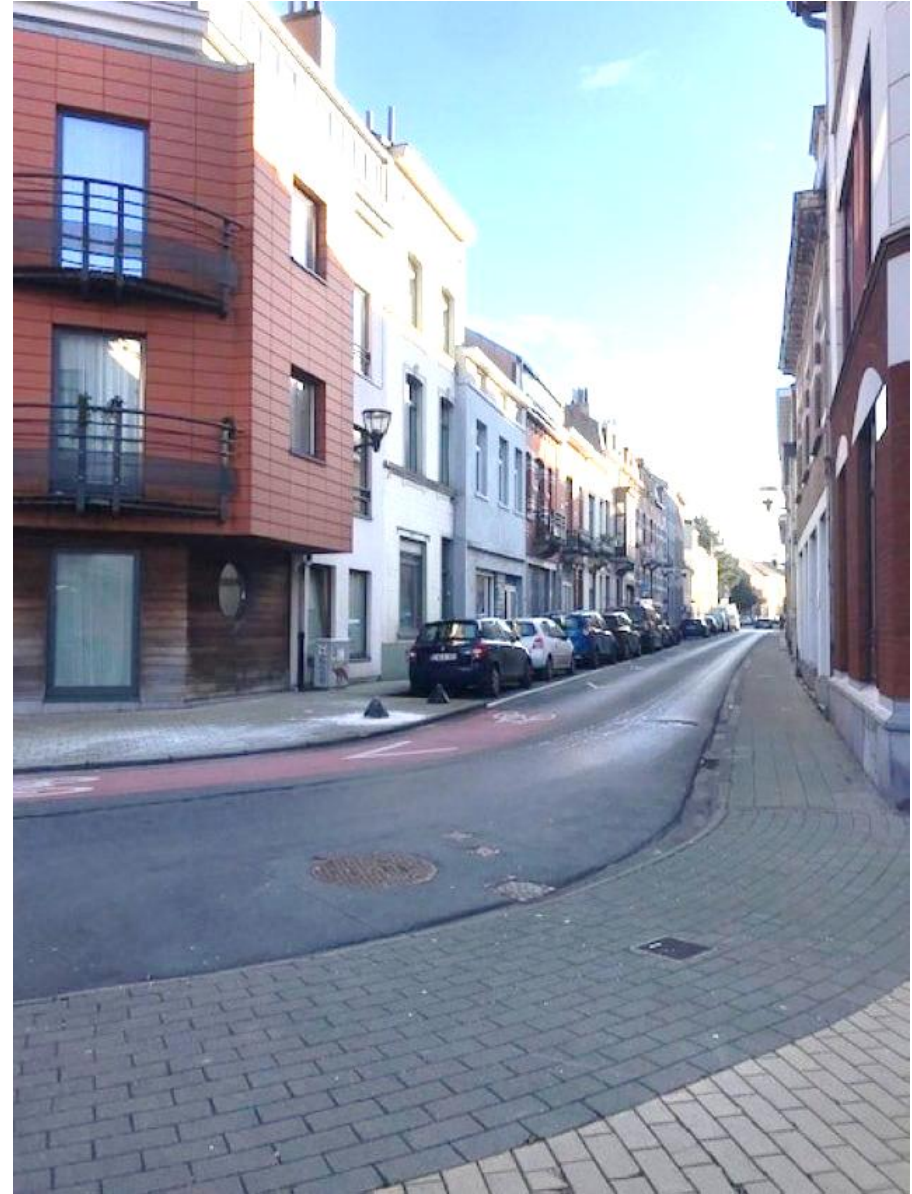


Situation existante - Plan - **Bestaande toestand**

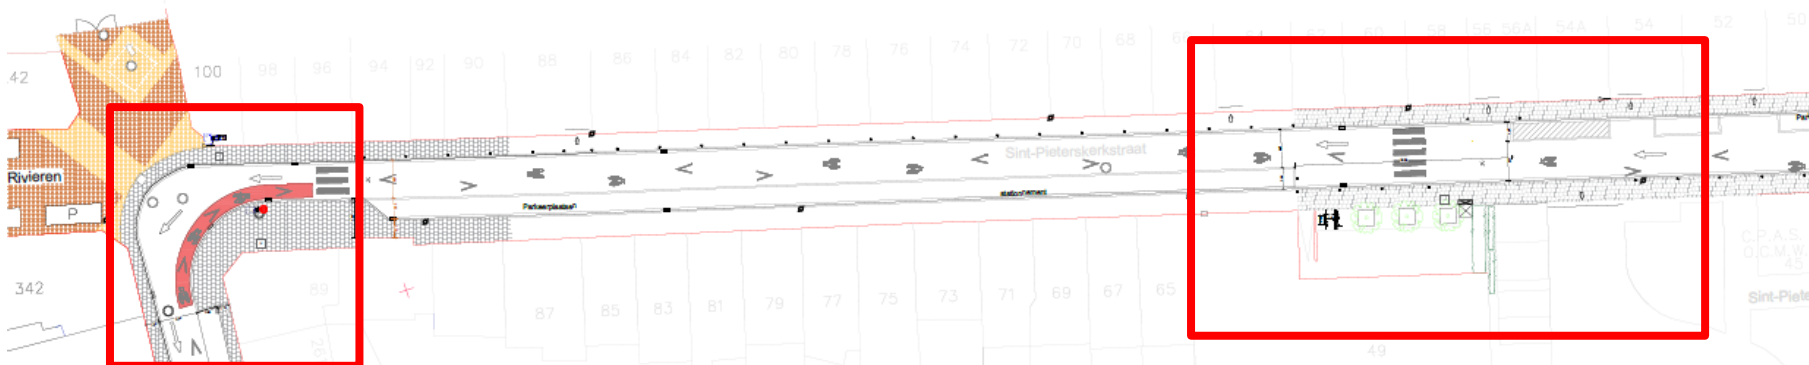

Situation existante - Plan - **Bestaande toestand**

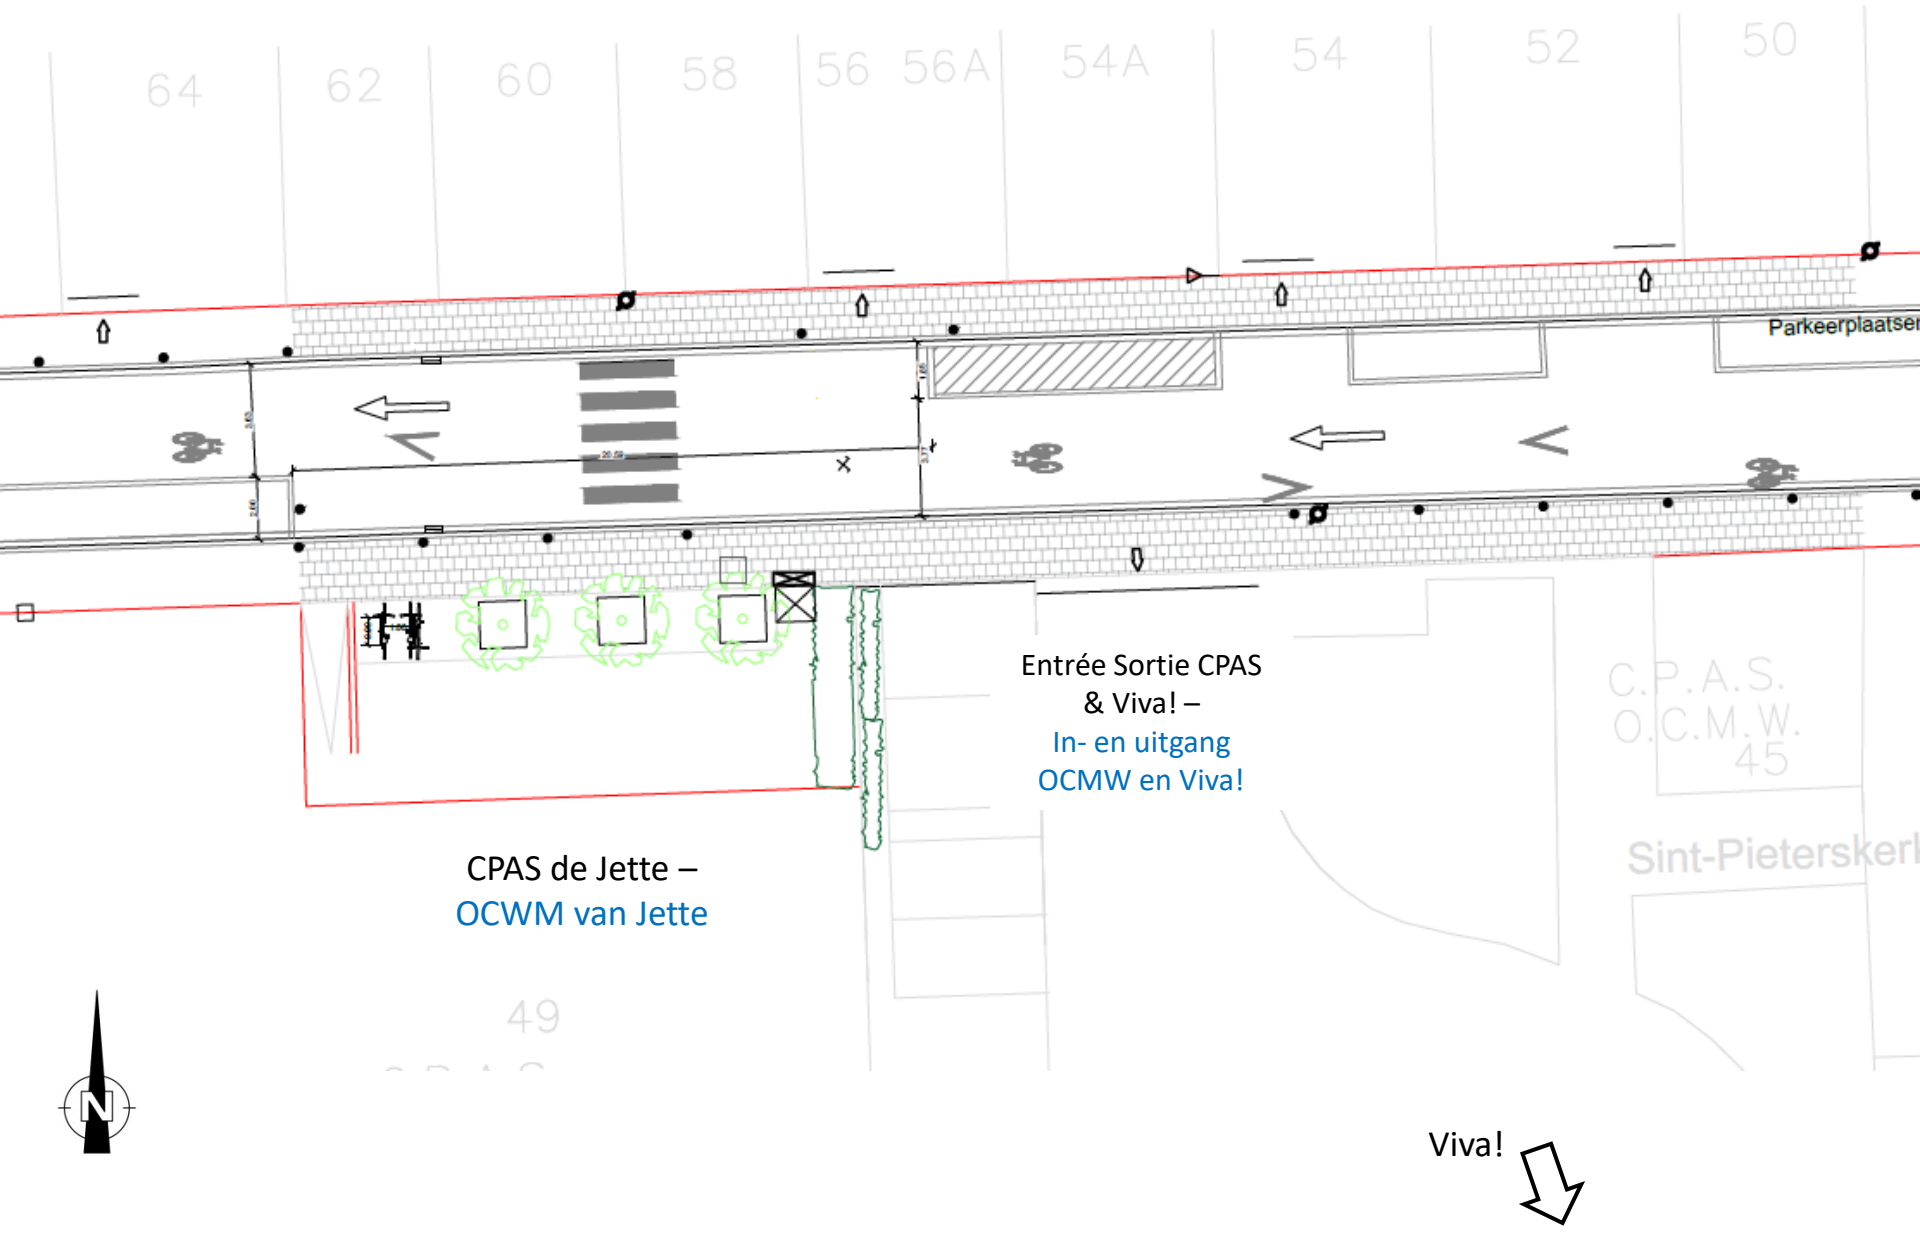


Situation existante - Coupe/ Snede – bestaande toestand

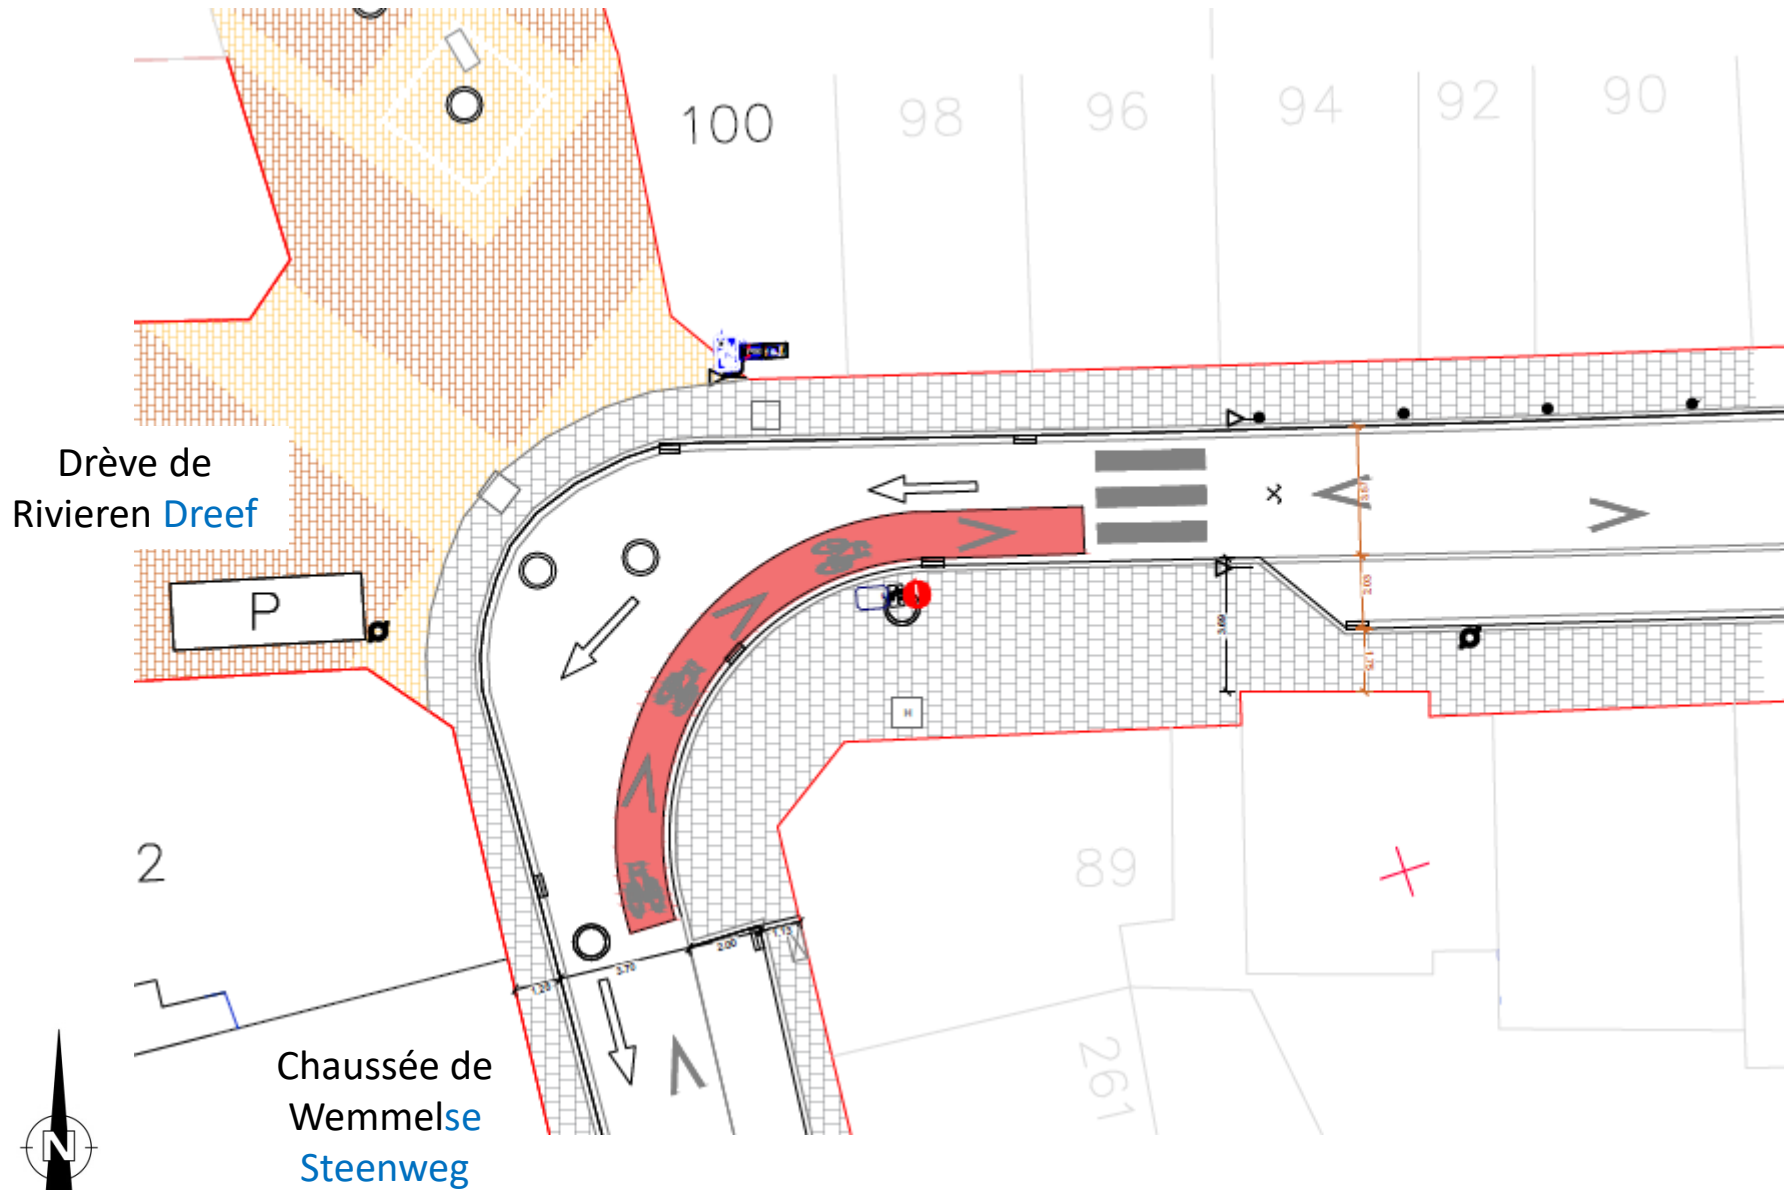

Situation projetée - Plan - Ontworpen toestand




Situation projetée - Toekomstige situatie Echelle - Schaal : 1/300

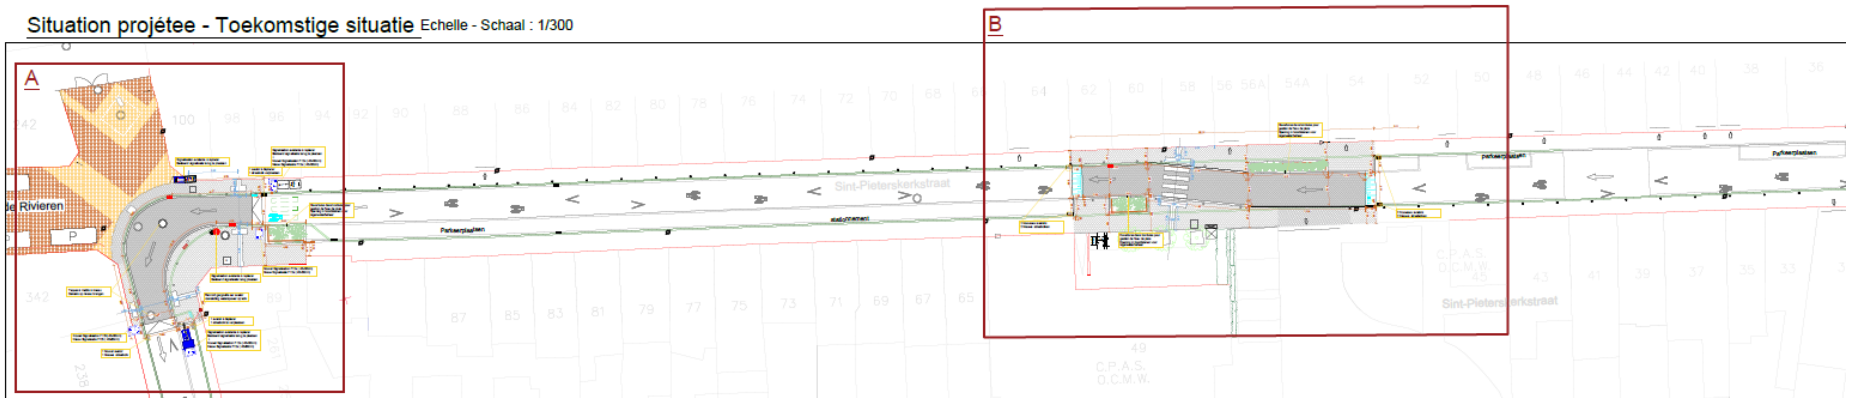


Situation projetée - Plan - Ontworpen toestand


Pleateau CPAS – Verkeersplateau OCMW

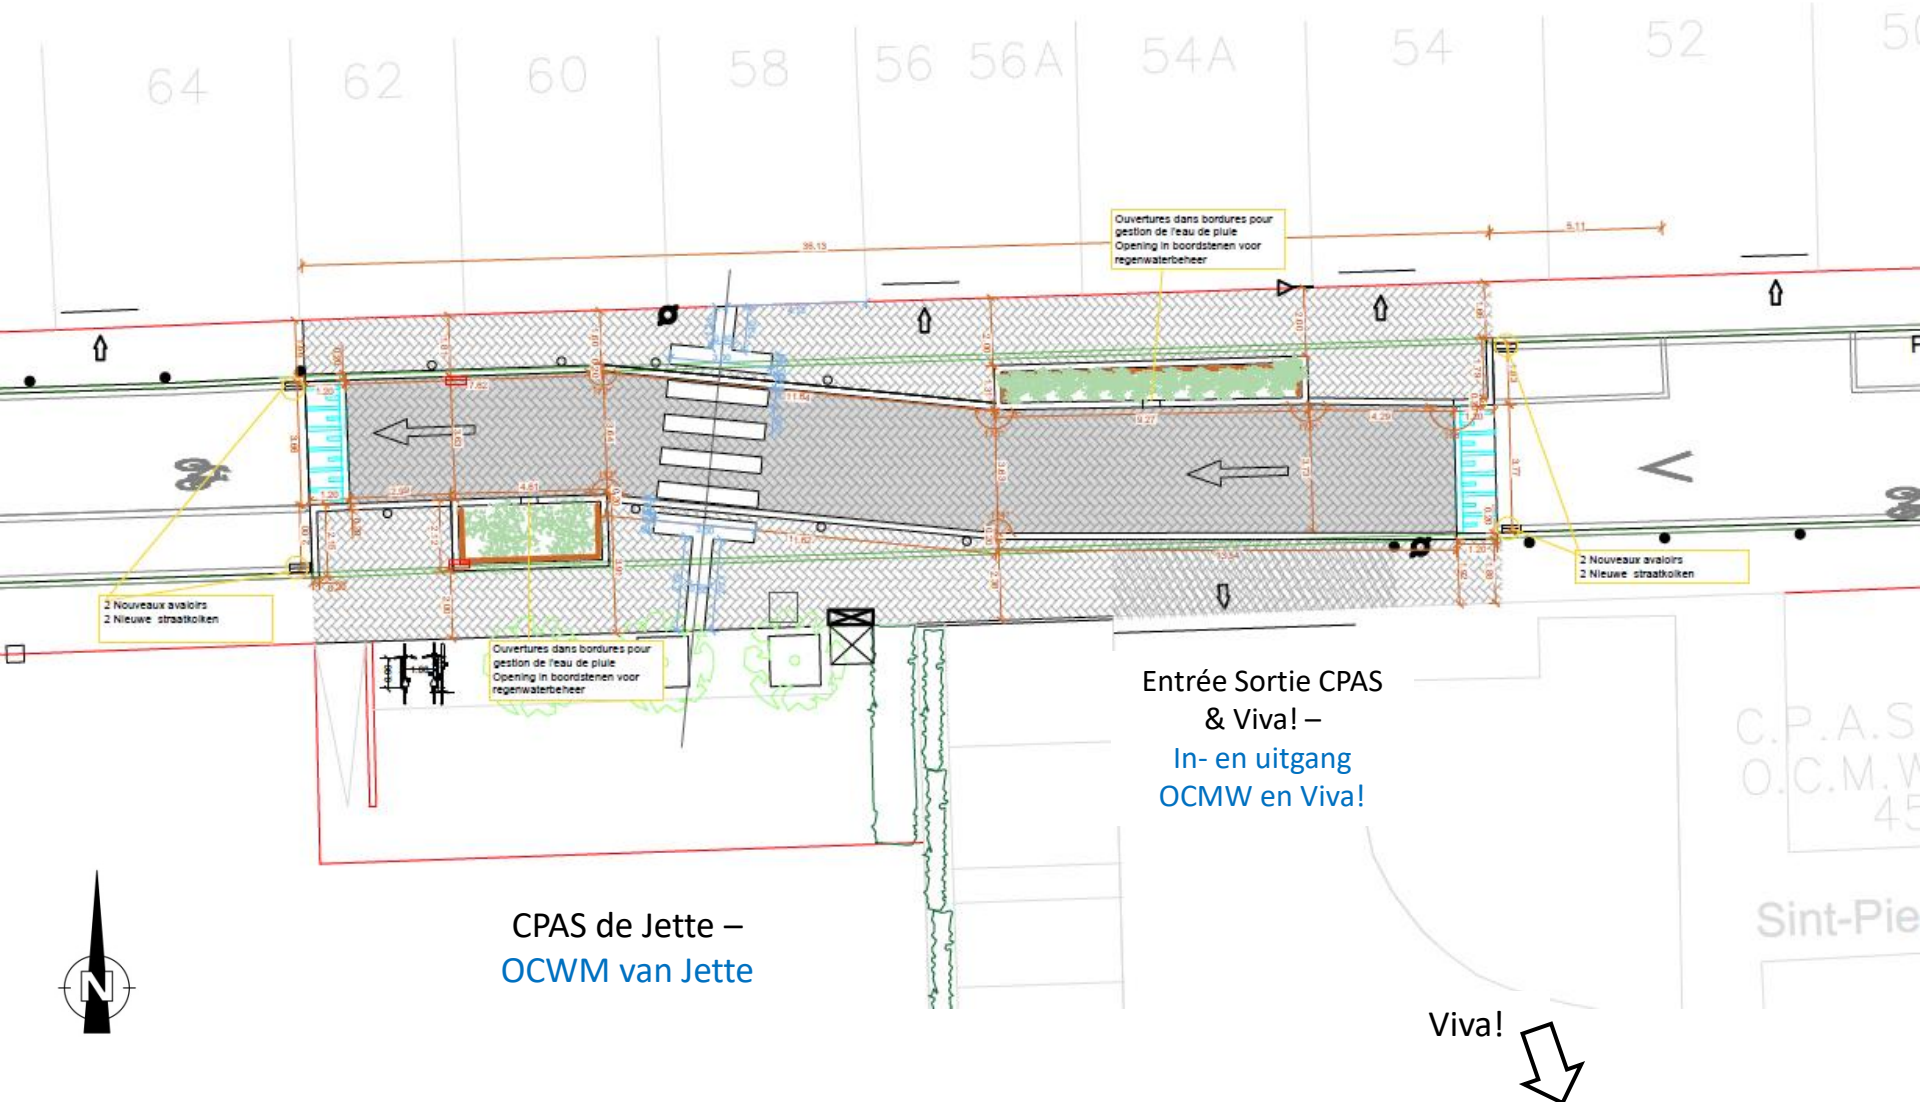

Situation projetée - Ontworpen toestand

Plateau CPAS – Verkeersplateau OCMW

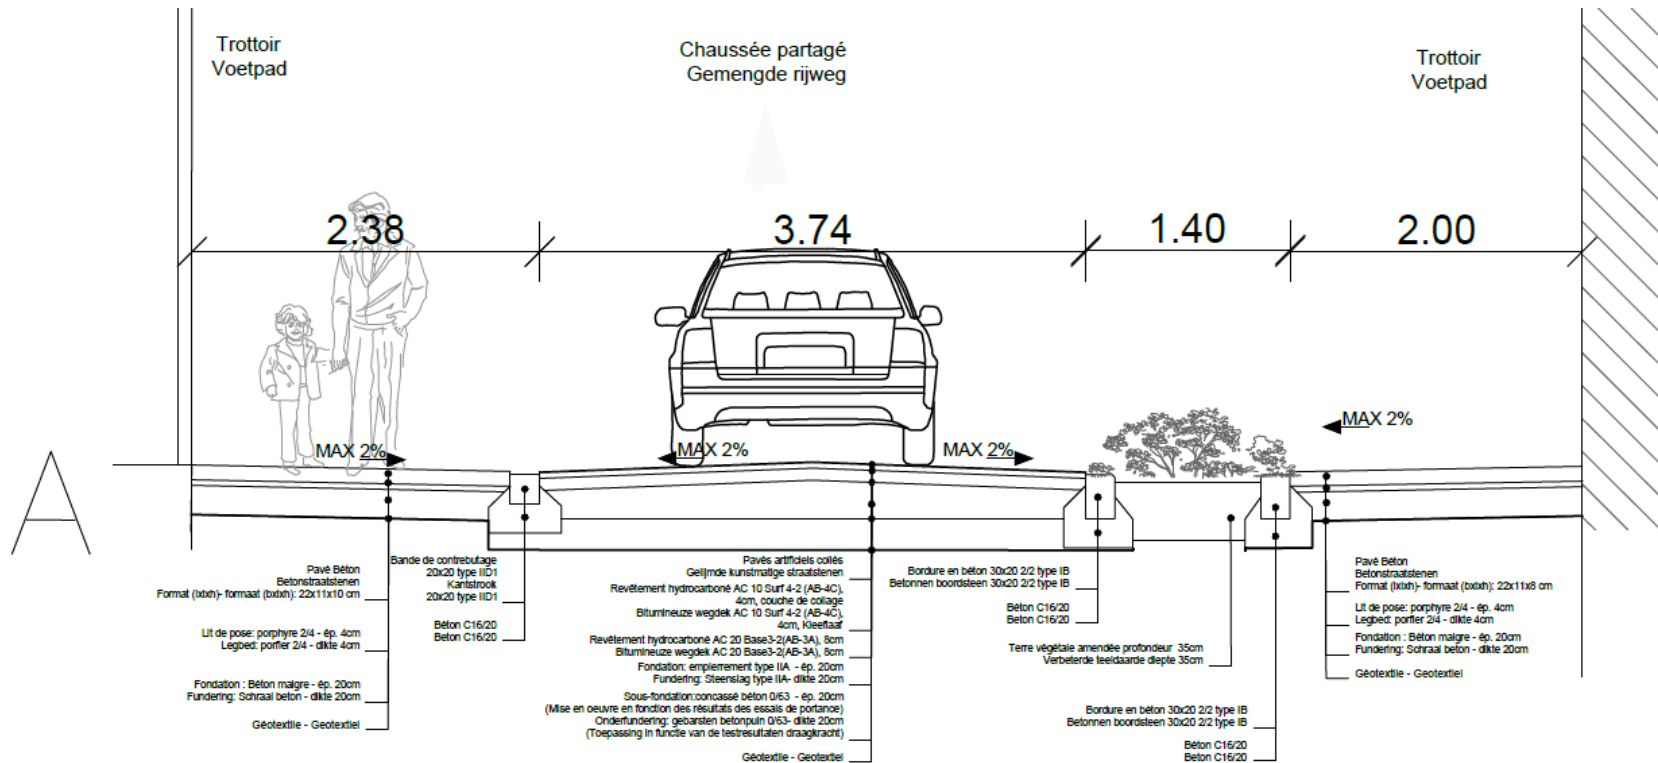

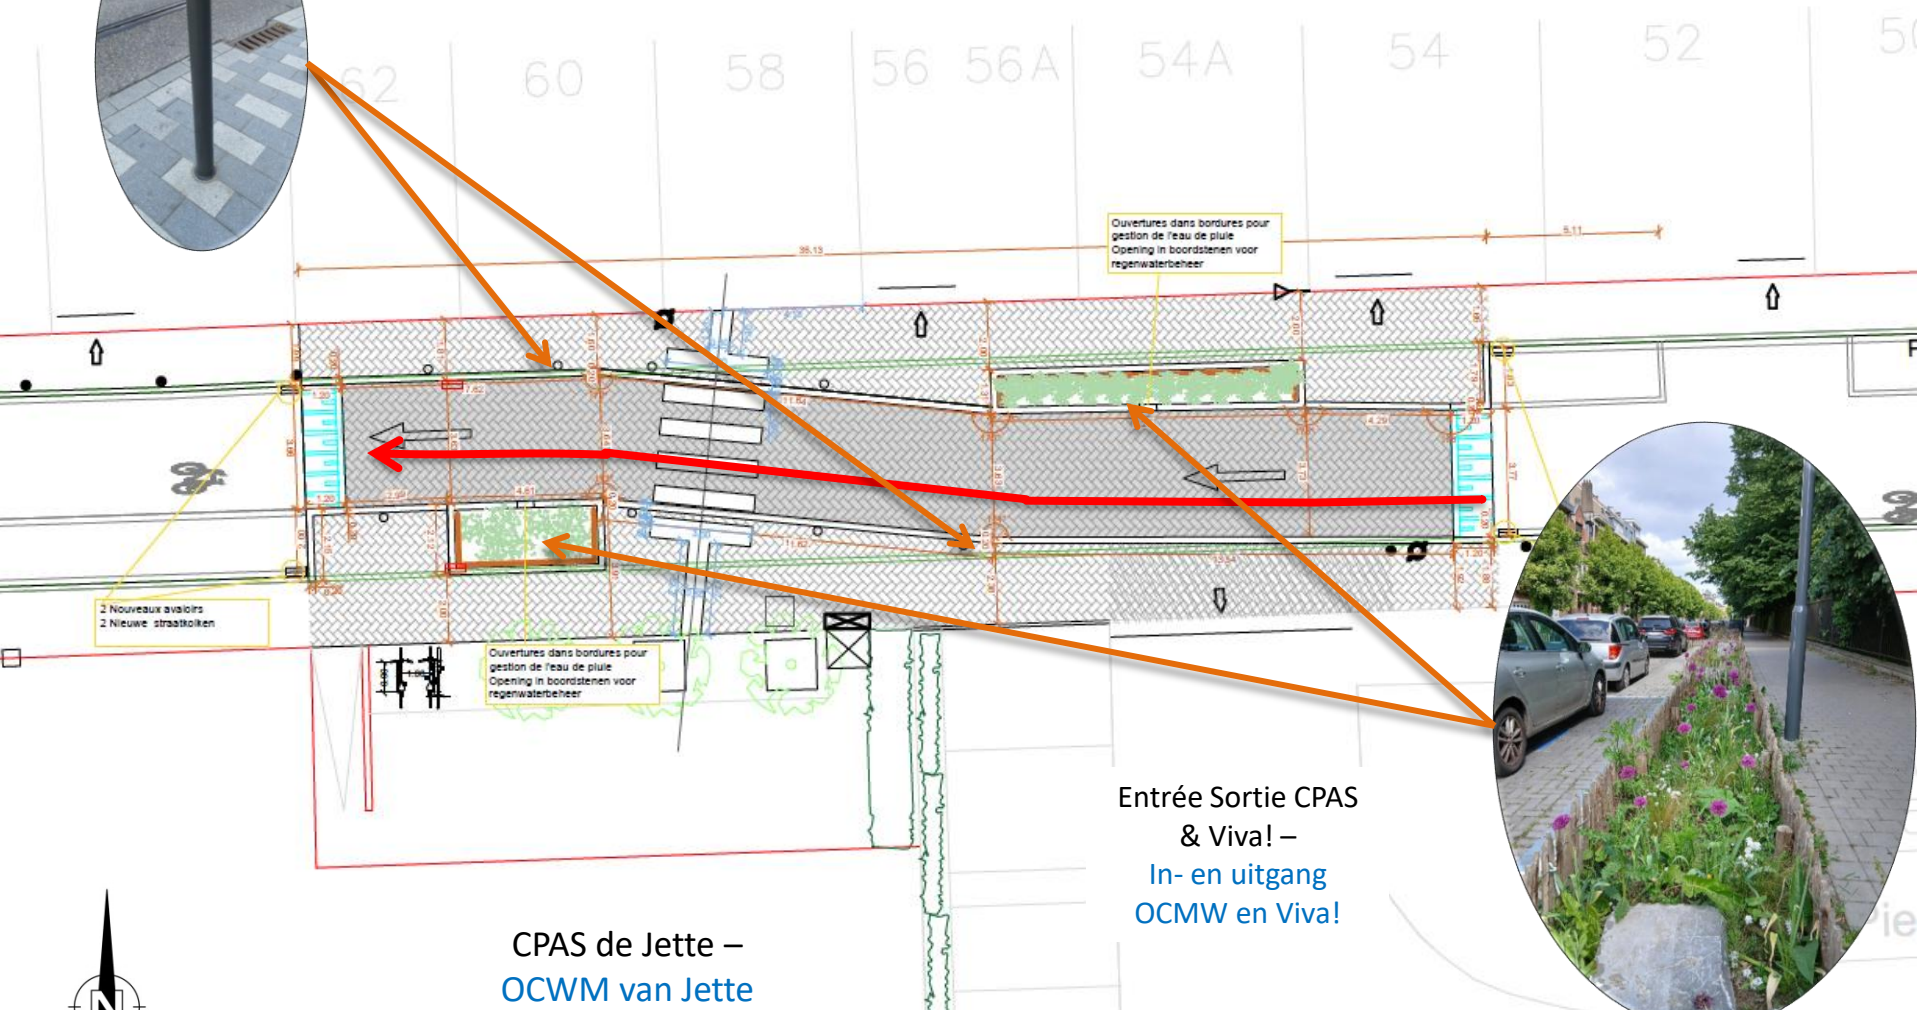

Entrée Sortie CPAS
& Viva! –
In- en uitgang
OCMW en Viva!

Viva!




CPAS de Jette –
OCWM van Jette



Situation projetée - Plan - Ontworpen toestand

Zone résidentielle Chaussée de Wemmel — Woonerf Wemmelse Steenweg

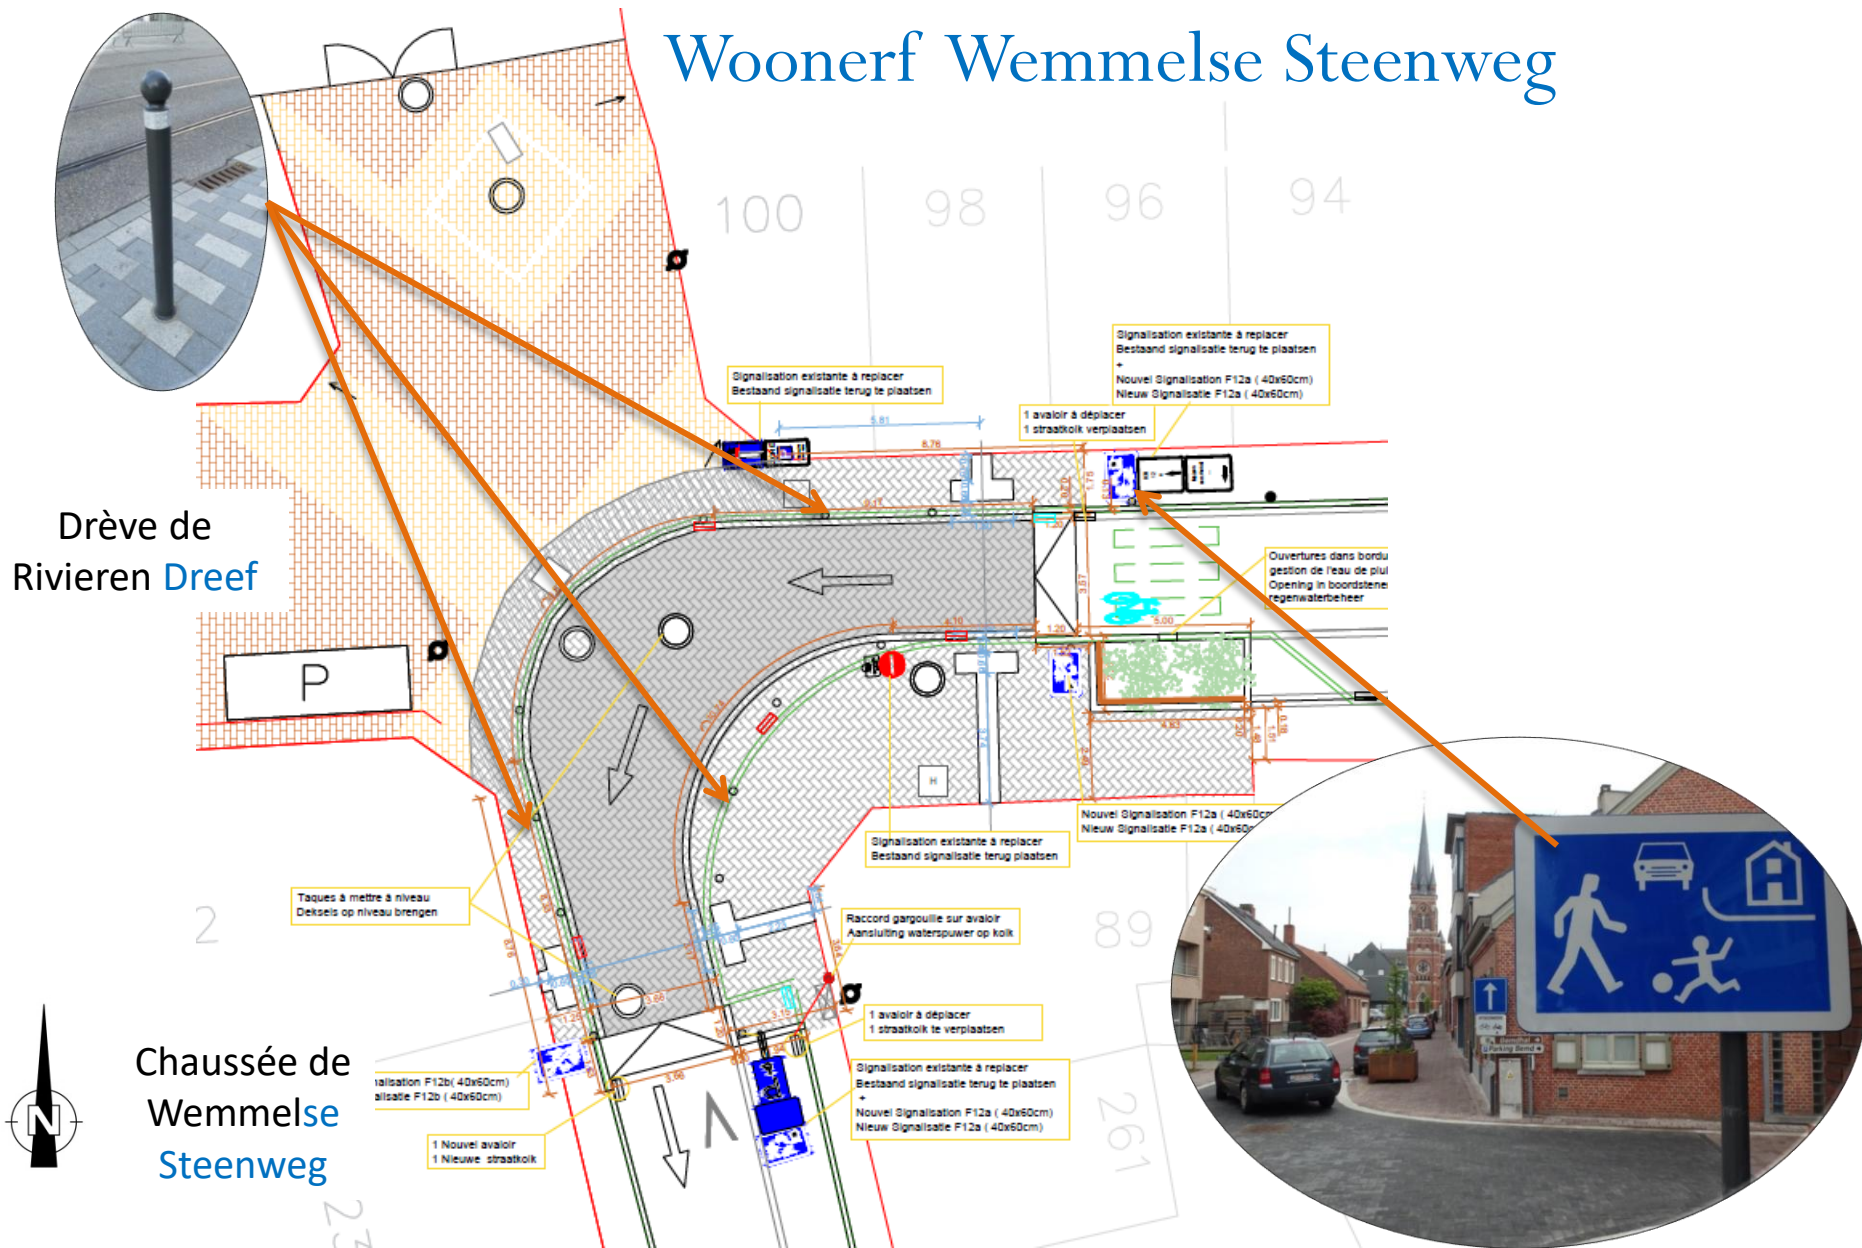

Planning:

Chantier – Werf




- Impétrants – **Nutsvoorzieningen** (Sibelga) :
Septembre – Octobre 2025
September – Oktober 2025
- Début réaménagement – **Begindatum heraanleg**
17.11.2025
- Durée - **Tijdsduur** : +- 55 J.O. / +- 55 werkdagen
- Fin estimée - **Geschatte einddatum:**
30.01.2026
congé de fin année + temps de séchage du béton des rampes + hors contretemps
météorologiques
**eindejaarsverlof + droogtijd van het beton van de hellingen + uitgezonderd
onvoorziene weersomstandigheden**


Chantier — Werf



Plan de signalisation - Signalisatieplan

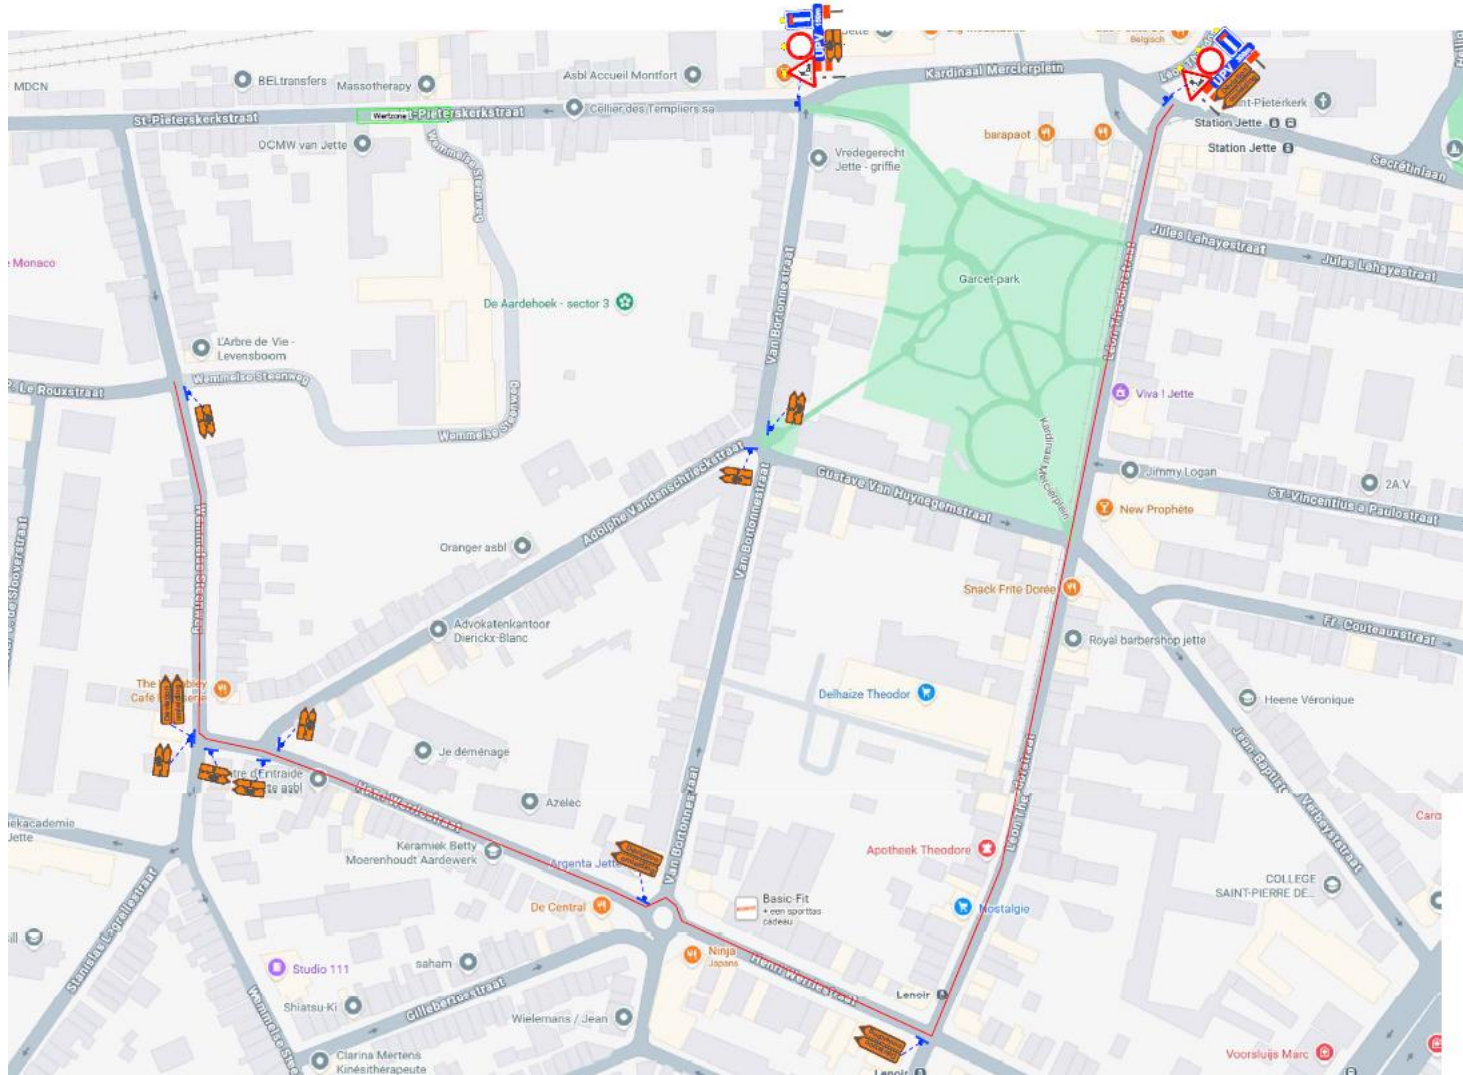

Phasage — Fasering

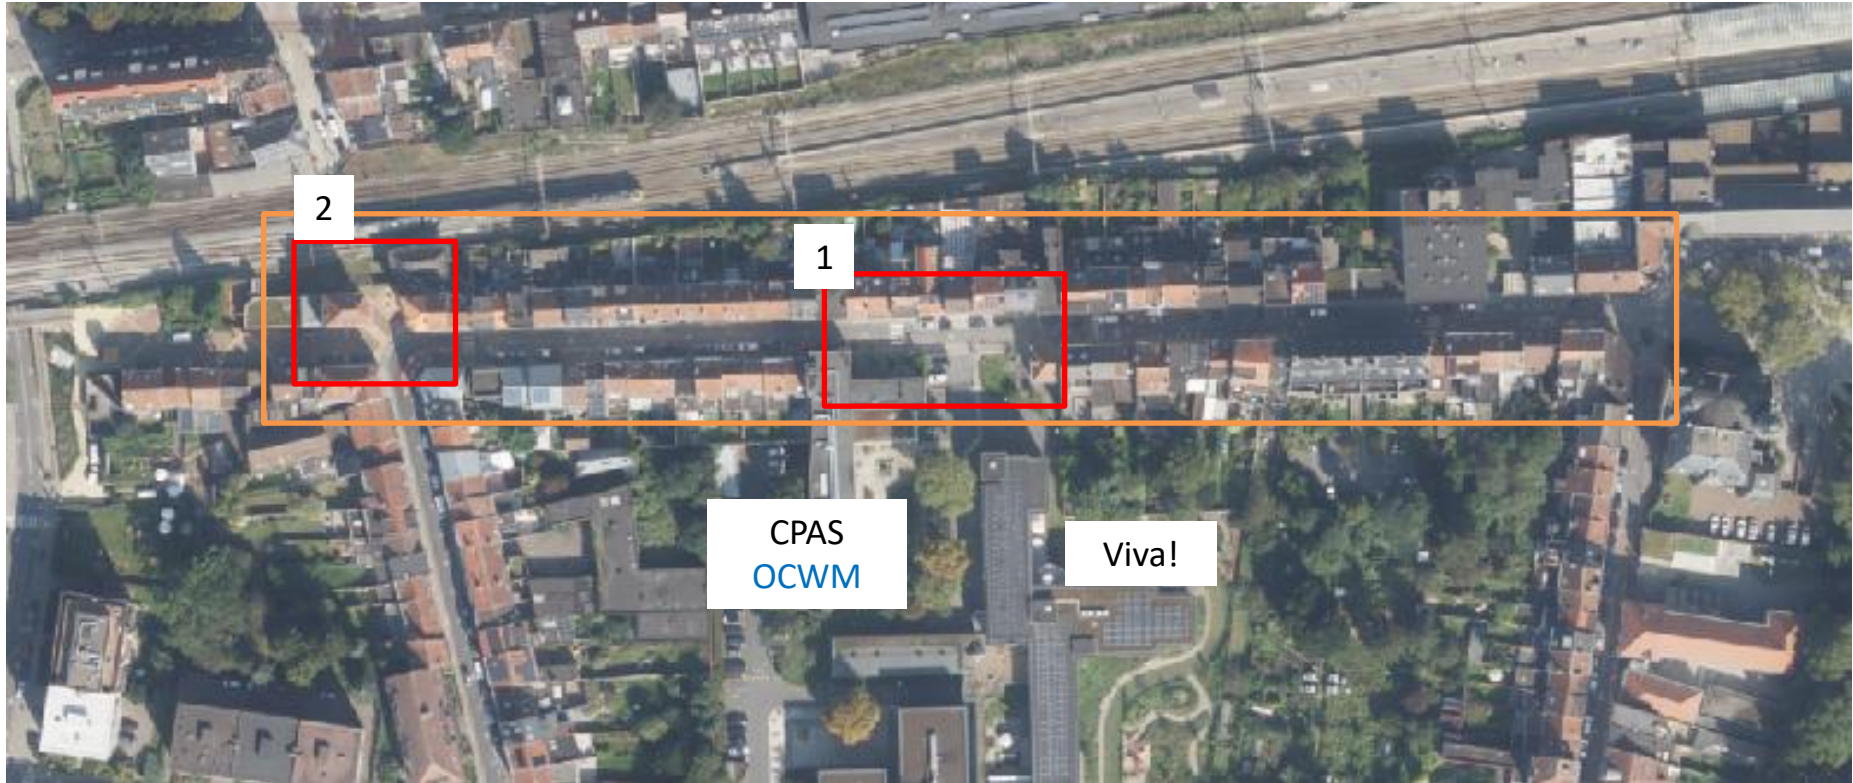

- Réaménagement phase 1
heraanleg fase 1

17.11.2025 – 12.12.2025

- Réaménagement phase 2
heraanleg fase 2

15.12.2025 – 30.01.2026




Chantier — Werf



Déviation - wegomleiding:

- Accès piétons/ **toegang voetgangers**
- Pas d'accès garages dans les zones d'interventions / Geen toegang tot de garages in de interventiezones

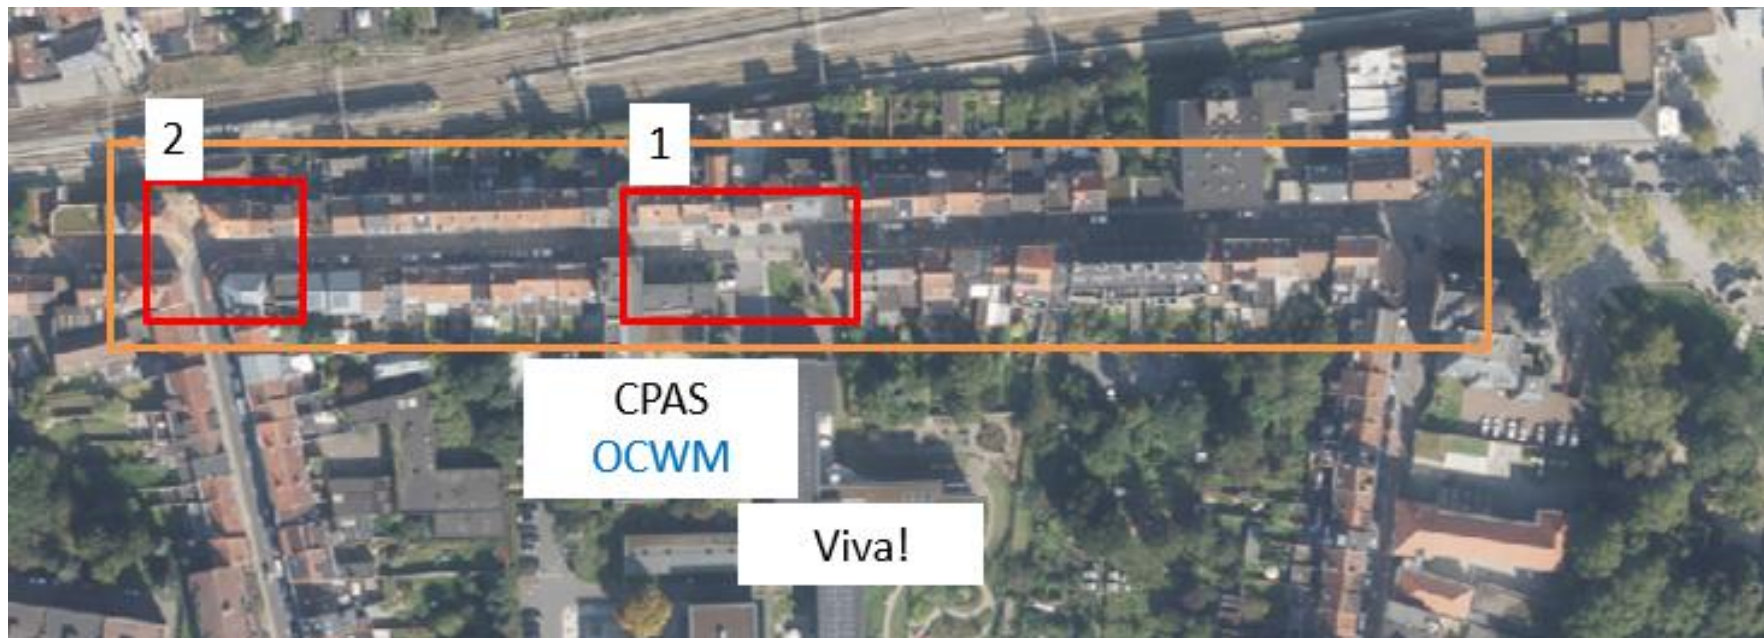

Chantier – Werf



Stationnement & Circulation – Parkeren & Circulatie:

« Pendant toute la durée de travaux, le stationnement sera interdit à certains endroits pour permettre un double sens. Les accès aux garages seront temporairement limités à hauteur des interventions. »

“Tijdens die periode zal op sommige plaatsen een parkeerverbod gelden om de straat in twee richtingen vrij te maken. Ter hoogte van de werken zullen de garages tijdelijk moeilijk bereikbaar zijn.”

« Il est possible d’obtenir une carte de stationnement pour ceux qui ne savent plus accéder à leurs garages et qui n’ont pas de carte de stationnement. »

“Inwoners die geen toegang hebben tot hun garages tijdens de werf, kunnen een parkeerkaart ontvangen tijdens de periode van de werf.”

Chantier – Werf



Carte Stationnement:

En ligne:

[https://parking.brussels/fr/](https://parking.brussels/fr/formulaire-de-contact)

formulaire-de-contact

Stationnement voiture

Information : « Modifier une carte de stationnement »

- une copie du toute boîtes,
- une copie recto/verso de votre carte d'identité
- une copie recto/verso de votre certificat d'immatriculation (partie I) ou de votre contrat d'assurance/de leasing.

Sur place:

parking.brussels

Rue Léon Theodor 25

jette@parking.brussels - 0800 35 678

Parkeerkaart :

Online:

<https://parking.brussels/nl>

Contactformulier

Autoparking

Informatie: “een parkeerkaart wijzigen”

- Een kopie van de omzendbrief
- Een kopie van de voor- en achterkant van uw identiteitskaart
- een kopie van de voor- en achterkant van uw kentekenbewijs (deel I) of uw verzekerings-/leasingcontract.

Ter plaatsen:

parking.brussels


Léon Theodorstraat 25

jette@parking.brussels - 0800 35 678



Chantier – Werf

Récolte des Poubelles – Verzameling van de Vuilniszakken:

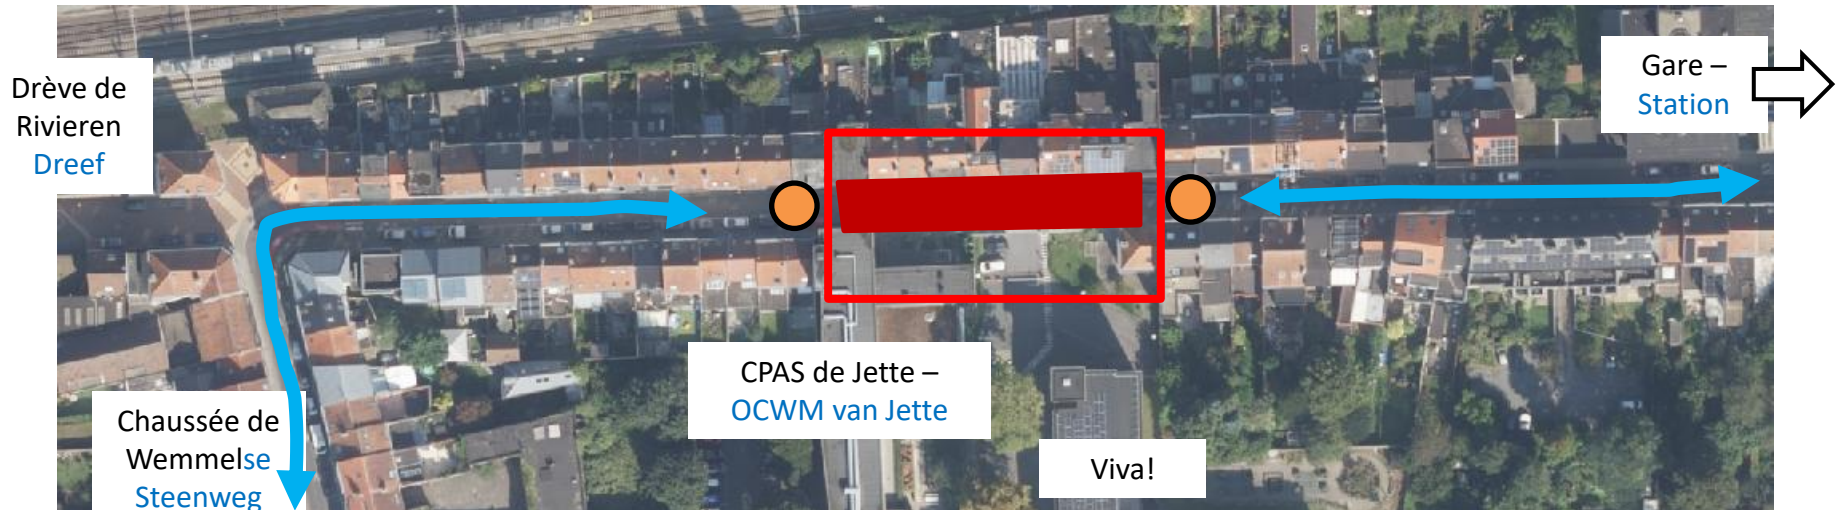

Werken in uw straat: waar uw vuilniszakken zetten?

Mevrouw, Mijnheer,
Door werken is uw straat niet toegankelijk voor onze ophaalvoertuigen.
Gelieve dus uw vuilniszakken buiten te zetten op één van de onderstaande adressen, (en op de gebruikelijke uren):

In uw straat buiten de zone van de werken en toegankelijk voor onze vrachtwagens

Onze ophaalvoertuigen komen opnieuw in uw straat langs zodra de werken gedaan zijn. U kan dan opnieuw uw zakken tegen uw gevel buiten zetten, zoals u deed voordat uw straat ontoegankelijk werd.
Door deze richtlijnen na te leven, draagt u bij tot de netheid van uw wijk.
Voor meer informatie, neem gratis contact op met **0800/981 81**.
Dank u voor uw medewerking.

Net.Brussel
www.netbrussel.be
Version française au verso

NET BRUSSEL

www.net.brussels

www.bruxelles-proprete.be
Nederlands zie ook op kaartje

propreté.brussels



Travaux dans votre rue : où déposer vos sacs-poubelle ?

Madame, Monsieur,
Nos camions de collecte ne peuvent accéder à votre rue en raison des travaux en cours.
Veuillez donc déposer vos sacs-poubelle à l'un des endroits suivants (aux mêmes horaires que d'habitude) :

dans la rue en dehors de la zone en travaux et accessible à nos camions

Dès que les travaux seront terminés, nos camions passeront à nouveau dans votre rue. Vous pourrez alors déposer vos sacs le long de votre façade comme vous le faisiez avant que votre rue ne leur soit inaccessible.
En respectant les consignes ci-dessus, vous contribuez à la propreté de votre quartier.
Pour plus d'informations, composez gratuitement le **0800/981 81**.
Merci pour votre collaboration.

Bruxelles-Propreté
www.bruxelles-proprete.be
Nederlands zie ook op kaartje

Attention, tout sac abandonné sur la voie publique constitue un dépôt clandestin passible d'une amende !

BRUXELLES-PROPRETÉ

propreté.brussels



Pas de passage –
Geen ophaling



tour de passage –
Rondgang ophaling



Points de récoltes –
Ophaalpunten



Chantier – Werf

Récolte des Poubelles – Verzameling van de Vuilniszakken:



Werken in uw straat: waar uw vuilniszakken zetten?

Mevrouw, Mijnheer,
Door werken is uw straat niet toegankelijk voor onze ophaalvoertuigen.
Gelieve dus uw vuilniszakken buiten te zetten op één van de onderstaande adressen, (en op de gebruikelijke uren):

In uw straat buiten de zone van de werken en toegankelijk voor onze vrachtwagens

Onze ophaalvoertuigen komen opnieuw in uw straat langs zodra de werken gedaan zijn. U kan dan opnieuw uw zakken tegen uw gevel buiten zetten, zoals u deed voordat uw straat ontoegankelijk werd.
Door deze richtlijnen na te leven, draagt u bij tot de netheid van uw wijk.
Voor meer informatie, neem gratis contact op met **0800/981 81**.
Dank u voor uw medewerking.

Net Brussel
www.netbrussel.be
Version française au verso

NET BRUSSEL

www.net.brussels

www.bruxelles-proprete.be
Nederlands naar op kaartje

proprete.brussels



Travaux dans votre rue : où déposer vos sacs-poubelle ?

Madame, Monsieur,
Nos camions de collecte ne peuvent accéder à votre rue en raison des travaux en cours.
Veuillez donc déposer vos sacs-poubelle à l'un des endroits suivants (aux mêmes horaires que d'habitude) :

dans la rue en dehors de la zone en travaux et accessible à nos camions

Dès que les travaux seront terminés, nos camions passeront à nouveau dans votre rue. Vous pourrez alors déposer vos sacs le long de votre façade comme vous le faisiez avant que votre rue ne leur soit inaccessible.
En respectant les consignes ci-dessus, vous contribuez à la propreté de votre quartier.
Pour plus d'informations, composez gratuitement le **0800/981 81**.
Merci pour votre collaboration.

Bruxelles-Propreté
www.bruxelles-proprete.be
Nederlands naar op kaartje

Attention, tout sac abandonné sur la voie publique constitue un dépôt clandestin passible d'une amende !

proprete.brussels



Pas de passage –
Geen ophaling



tour de passage –
Rondgang ophaling



Points de récoltes –
Ophaalpunten

Chantier – Werf



Communication – Communicatie

- Toute boîtes/ **Omzendbrief**
- Panneau de chantier/ **Werfpaneel**



Commune de Jette - Chaussée de Wemmel 100 - 1090 Jette

Plus d'infos concernant la mobilité, les collectes de poubelles, les cartes de stationnement « travaux » ou les indemnités aux commerçants ?

www.jette.brussels
(À votre service - Espace Public)
02 422 13 93
amenagement.urbain@jette.brussels

Madame, Monsieur,

La commune prévoit de réaménager prochainement la rue de l'Église Saint-Pierre afin d'améliorer la sécurité routière sur cet axe. Le projet prévoit l'aménagement d'un plateau ralentisseur à hauteur du CPAS et d'une zone résidentielle à hauteur du virage avec la chaussée de Wemmel.

Ce chantier de réaménagement, qui doit démarrer le 17 novembre, est planifié pour une durée de 55 jours ouvrables (hors contretemps météorologiques). Pendant toute la durée de travaux, le stationnement sera interdit à certains endroits pour permettre un double sens. Les accès aux garages seront temporairement limités à hauteur des interventions.

Afin de vous présenter plus en détails le déroulement des travaux qui visent à l'amélioration de votre cadre de vie, le Collège des Bourgmestre et Échevin e.s ainsi que le service Mobilité et Aménagement urbains vous convient à une réunion d'information qui aura lieu le mercredi 5 novembre 2025, à 18h30, dans une salle de la Résidence Vivat (rue de l'Église Saint-Pierre, 47).

En espérant avoir le plaisir de vous rencontrer lors de cette réunion, nous restons à votre entière disposition et vous prions d'agréer, Madame, Monsieur, l'expression de notre considération distinguée.

Jette, le 8 octobre 2025.

Le Secrétaire communal,

B. GOEDERS

L'Échevin de l'Aménagement urbain,

A. HOVSEPIAN

La Bourgmestre,

C. VANDEVIVERE



Gemeente Jette - Wemmelsesteenweg 100 - 1090 Jette

Meer info over mobiliteit, de afvalophaling, de parkeerplaatsen 'werken' of de compensatievergadering voor handelaars?

www.jette.brussels
(Tot uw dienst - Openbare ruimte)
02 422 13 93
stadsaanleg@jette.brussels

Mevrouw, Mijnheer,

Met het oog op een verhoogde verkeersveiligheid start de gemeente binnenkort met de heraanleg van de Sint-Pieterskerkstraat. Het project voorziet in de aanleg van een verkeersdrempel ter hoogte van het OCMW en de inrichting van een woonerf in de bocht naar de Wemmelsesteenweg toe.

De werken starten op 17 november en zullen – onder ideale meteorologische omstandigheden – 55 werkdagen duren. Tijdens die periode zal op sommige plaatsen een parkeerverbod gelden om de straat in twee richtingen vrij te maken. Ter hoogte van de werken zullen de garages tijdelijk moeilijk bereikbaar zijn.

Om u meer details te kunnen geven over het verloop van deze werken die uw leefomgeving aangenamer moeten maken, nodigt het College van Burgemeester en Schepenen en de Technische dienst Stadsmobiliteit en -aanleg u uit op een infovergadering die plaatsvindt op woensdag 5 november 2025, om 18.30u, in Vivat Residentie (Sint-Pieterskerkstraat 47).

In de hoop u te mogen ontmoeten op deze informatievergadering, groeten wij u, hoogachtend.

Jette, 8 oktober 2025.

De Gemeentesecretaris,

B. GOEDERS

De Schepen van Stadsaanleg,

A. HOVSEPIAN

De Burgemeester,

C. VANDEVIVERE

ICI, NOUS INVESTISSONS POUR VOUS ! COMMUNE DE JETTE		HIER INVESTEREN WIJ VOOR U ! GEMEENTE JETTE	
		 RÉGION DE BRUXELLES-CAPITALE BRUSSELS HOOFDSTEDTELIX GEWES	
Aménagement de traversées sécurisées Rue de l' Église Saint-Pierre		Aanleg van beveiligde oversteekplaatsen Sint-Pieterskerkstraat	
Durée prévue des travaux		Geplande duur van de werken	
Nombre de jours ouvrables		Aantal werkdagen	
Début des travaux		Begin van de werken	
Maître de l'Ouvrage		Bouwheer	
Commune de Jette, Service Technique de la Mobilité et de l'Aménagement Urbains		Gemeente Jette, Technische Dienst Mobiliteit en Stadsaanleg	
Chaussée de Wemmel 100 Wemmelsesteenweg Jette 1090 Tél/Tel: 02 413 13 93 Fax: 02 422 31 89 infojette@jette.brussels http://www.jette.brussels			
Coordination sécurité santé		Veiligheidscoördinator	
ADVEX SRL ADVEX SRL -BE 0740 451.181 Bruxelles/Brussel 1090			
Entrepreneur		Aannemer	
 WAWEB0 Kluizenhof 20 9170 Sint-Gillis-Waas Tel: +32(0)3 727 01 11			

Contact Jette :
amenagement.brussels@jette.brussels
stadsaanleg@jette.brussels
 02 423 13 93

Contact WAWEB0 (EG/HA) :
 03 727 01 11

Merci de votre attention.

Questions?

Bedankt voor uw aandacht.

Vragen?