


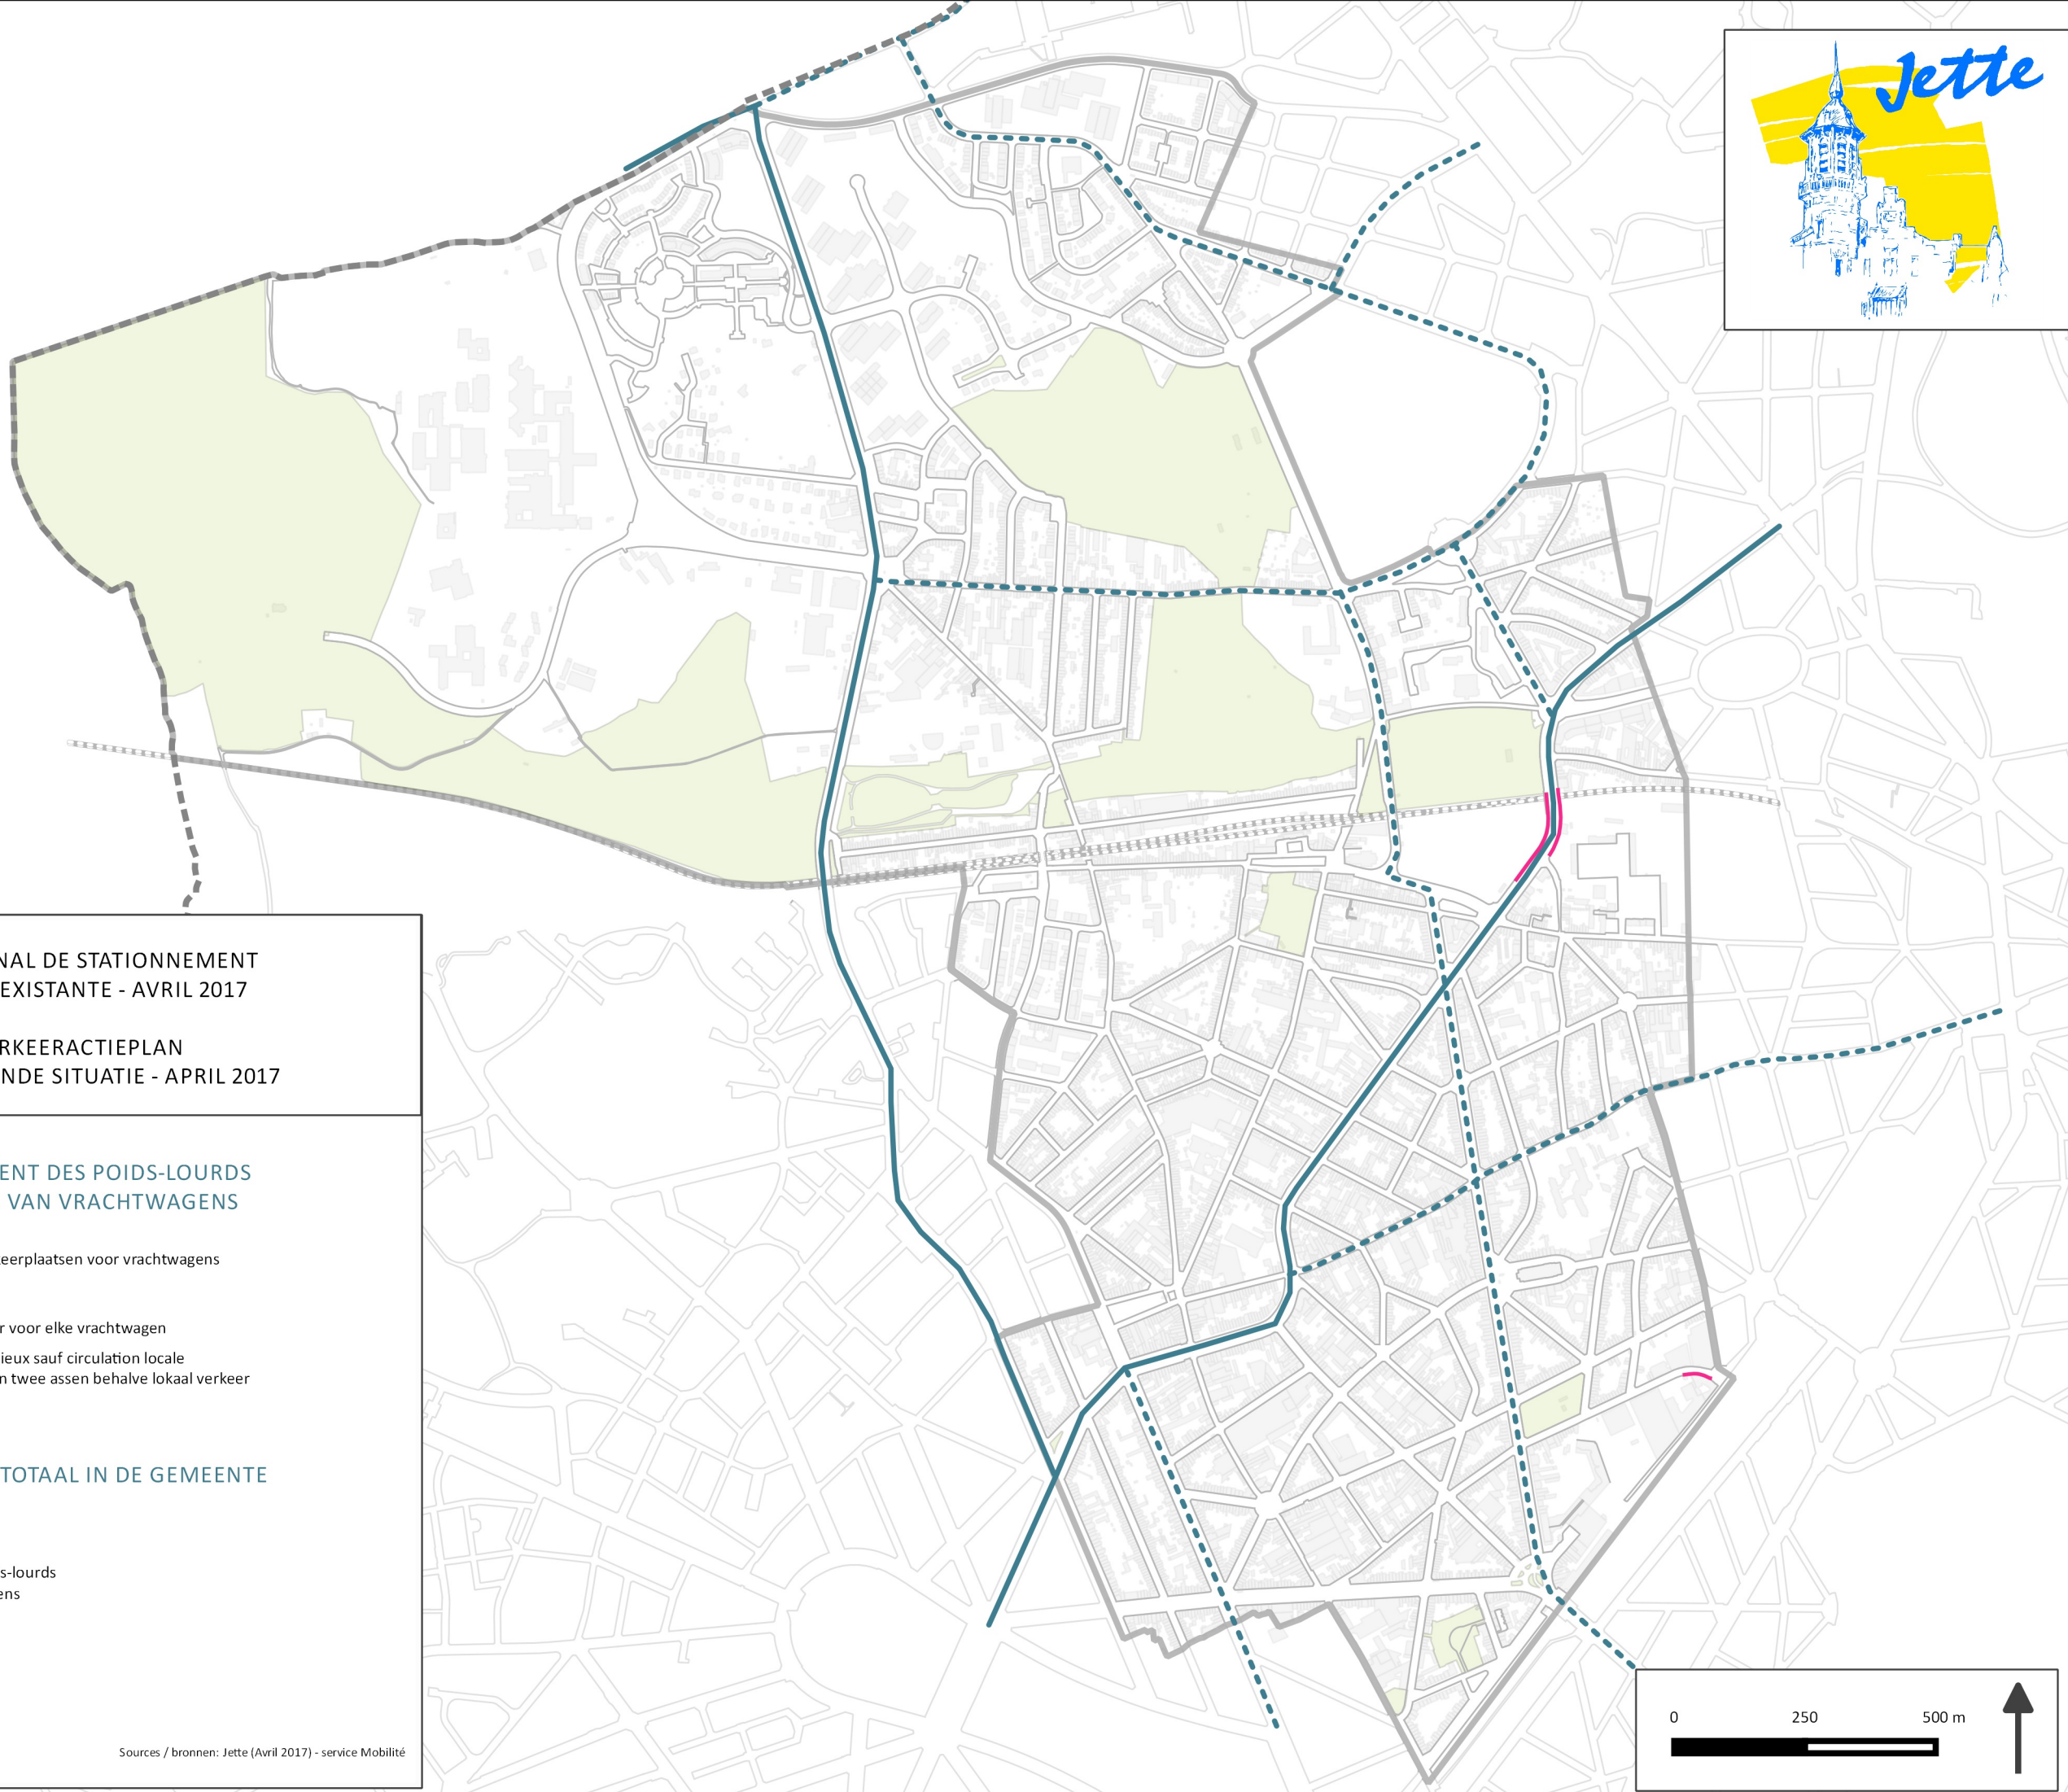

PLAN D'ACTION COMMUNAL DE STATIONNEMENT
BILAN DE LA SITUATION EXISTANTE - AVRIL 2017

GEMEENTELIJK PARKEERACTIEPLAN
OVERZICHT VAN DE BESTAANDE SITUATIE - APRIL 2017

CARTE 7 : LE STATIONNEMENT DES POIDS-LOURDS
KAART 7 : HET PARKEREN VAN VRACHTWAGENS

-  Zones de stationnement des poids-lourds - Parkeerplaatsen voor vrachtwagens
-  Itinéraires poids lourds - Reisplan vrachtwagens
-  Voirie accessible à tout camion - Weg bereikbaar voor elke vrachtwagen
-  Voirie interdite aux camions de plus de deux essieux sauf circulation locale
Verboden weg voor vrachtwagens met meer dan twee assen behalve lokaal verkeer

TOTAL DANS LA COMMUNE - TOTAAL IN DE GEMEENTE

Longueur des zones de stationnement des poids-lourds
Lengte van de parkeerplaatsen voor vrachtwagens

Total - Totaal : 354 m

