


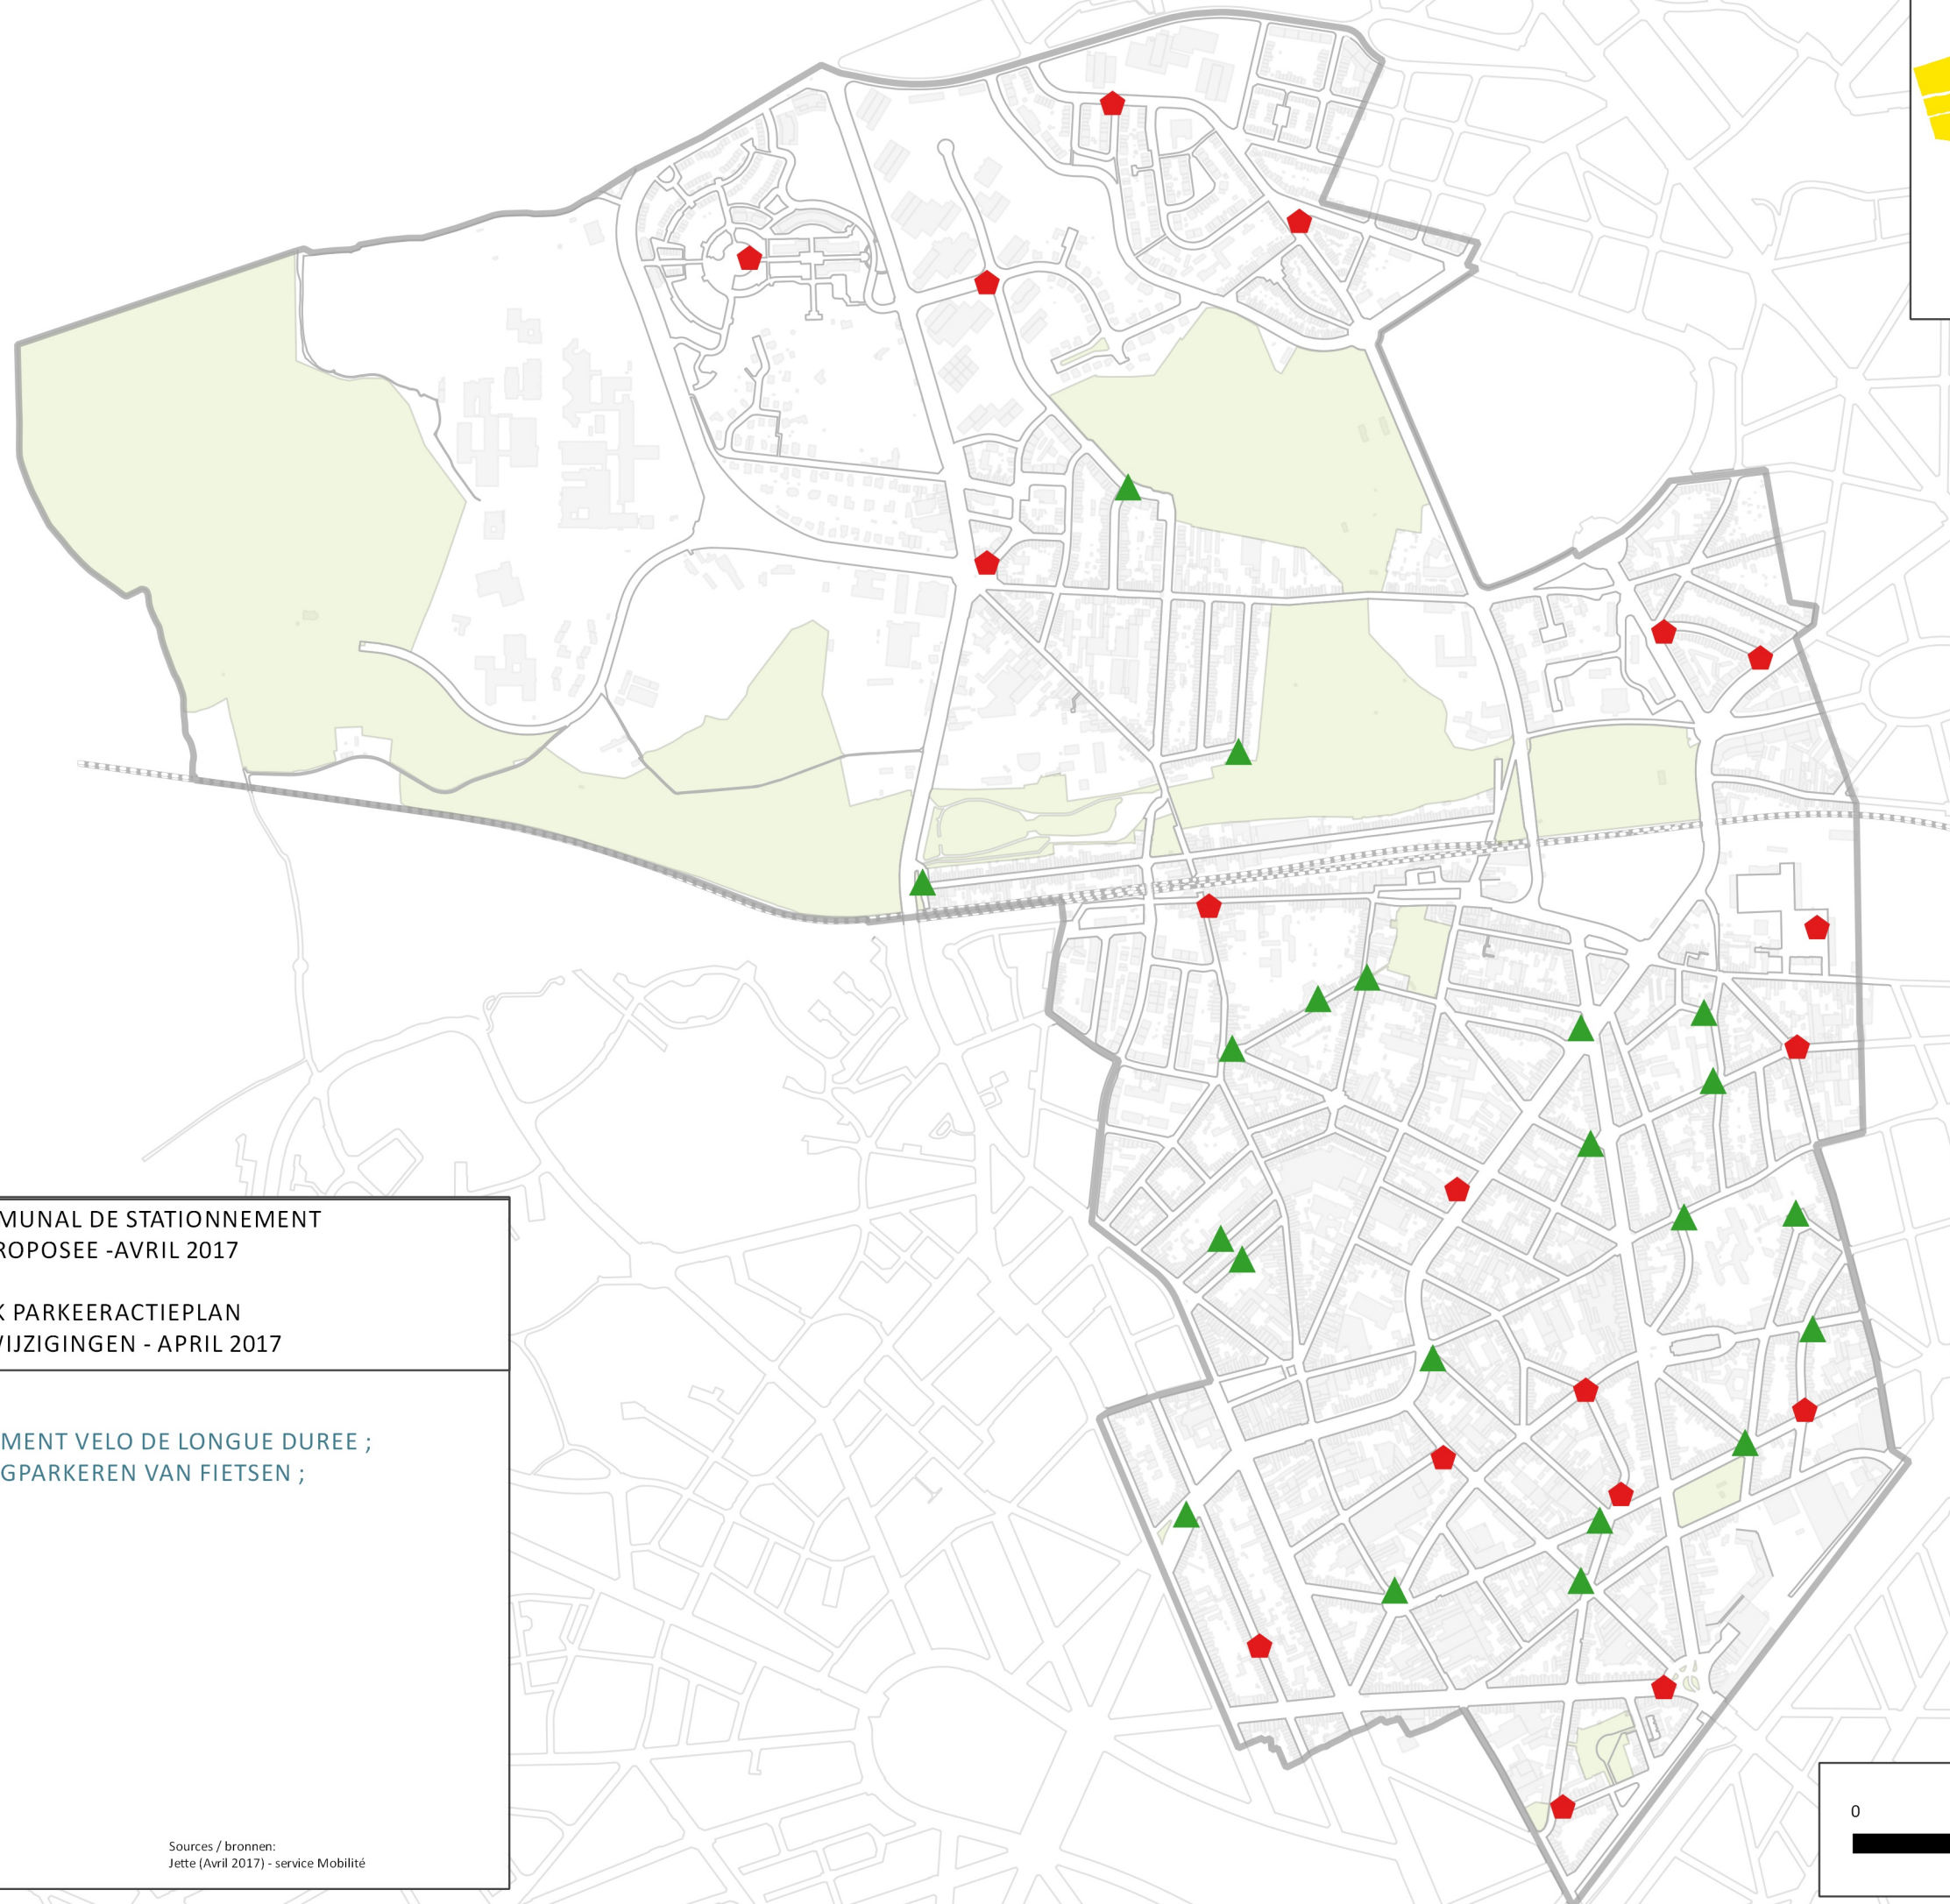

PLAN D'ACTION COMMUNAL DE STATIONNEMENT
EVOLUTION PROPOSEE -AVRIL 2017

GEMEENTELIJK PARKEERACTIEPLAN
VOORGESTELDE WIJZIGINGEN - APRIL 2017

CARTE A7 : LE STATIONNEMENT VELO DE LONGUE DUREE ;
KAART A7 : HET LANGPARKEREN VAN FIETSEN ;

▲ Véloboxes - Situation existante
Fietsboxes - Huidige situatie

⬠ Véloboxes - Situation projeté
Fietsboxes - Geprojecteerde situatie

