


Rue VERBEYST - Projet réaménagement fosses d'arbres 2025  
Verbeyststraat - Ontwerp van boomkuilen heraanleg 2025

## SITUATION EXISTANTE - BESTAANDE SITUATIE

34 places stationnement / parkeerplaatsen  
3 places stationnement PMR / parkeerplaatsen voor PBM

32 sorbiers (*Sorbus thuringiaca* 'Fastigiata') en zone de trottoir / lijsterbessen (*Sorbus thuringiaca* 'Fastigiata') in voetpad zone  
=> 5 morts et abattus / dood en geveld  
=> 7 malades / ziek  
=> 20 sans symptômes avancés / zonder gevorderde symptomen

Surface totale des fosses / Totale oppervlakte van de kuilen : 39 m<sup>2</sup>

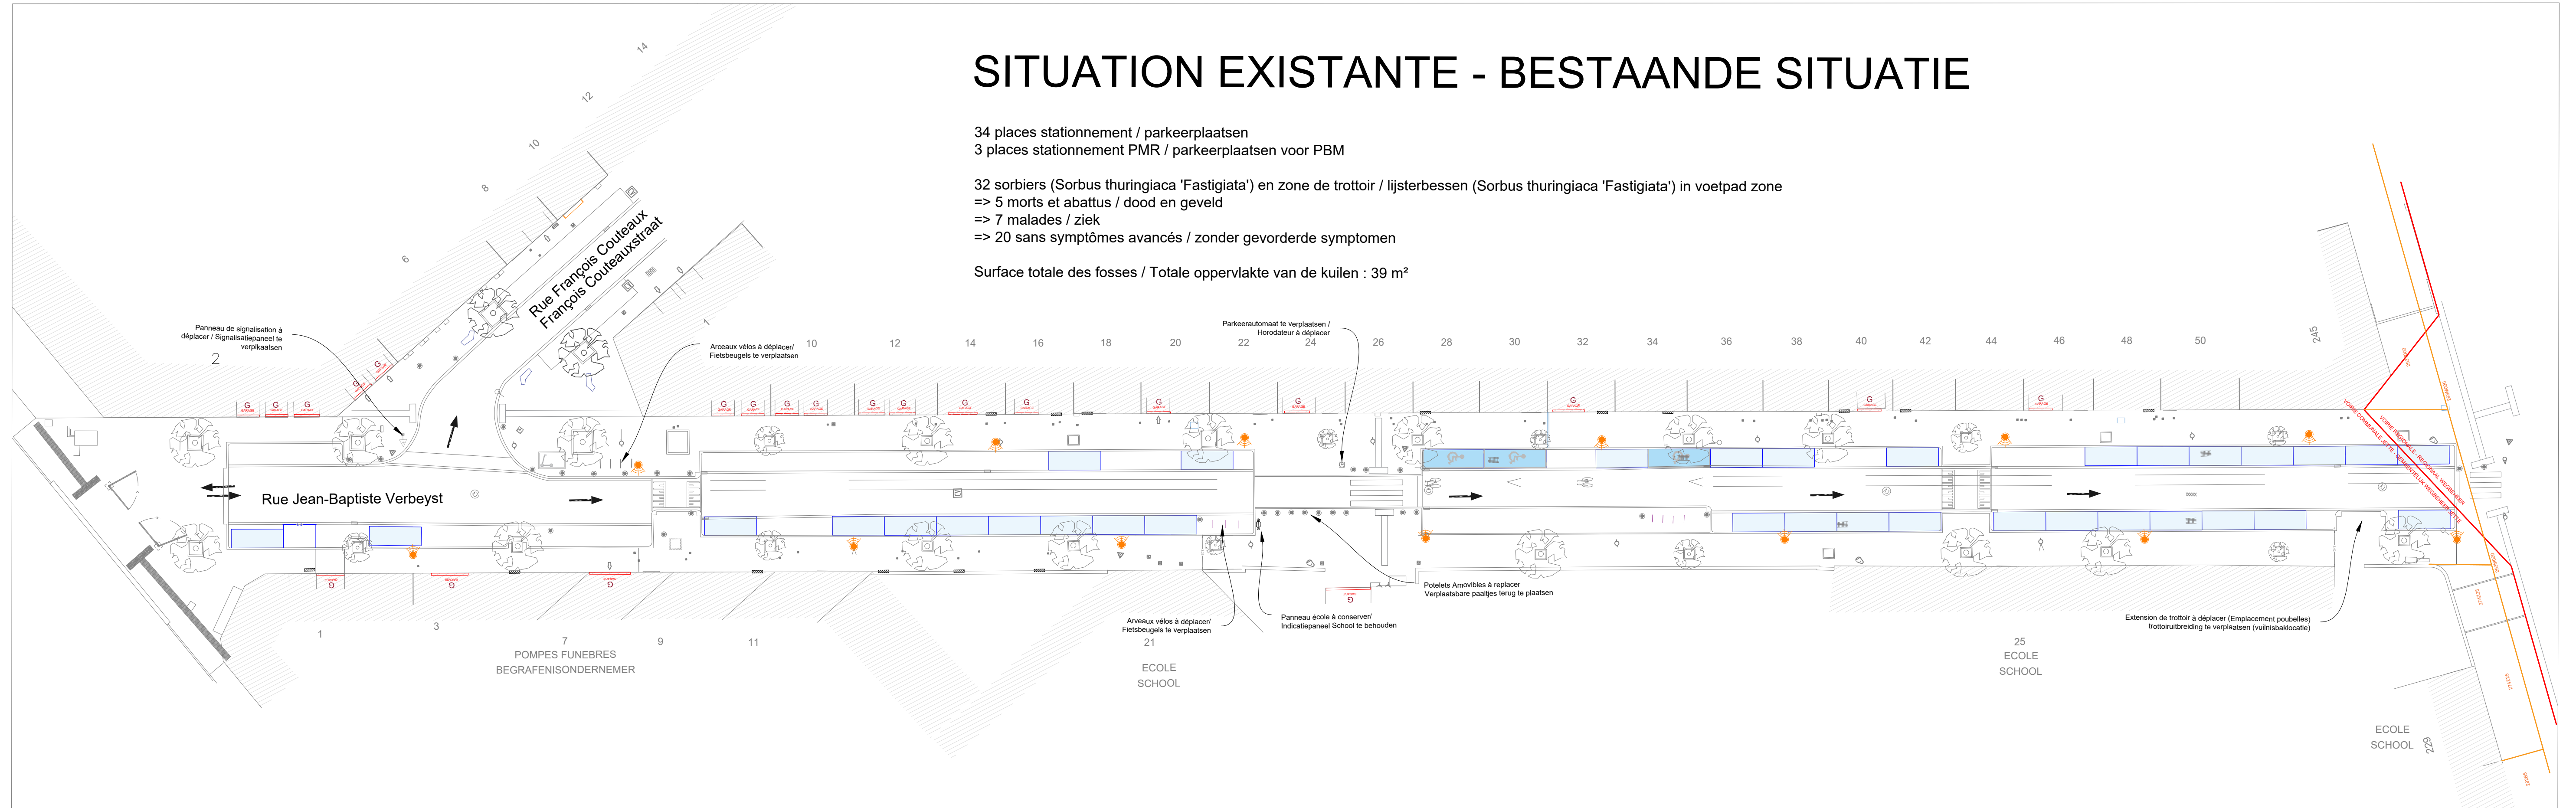

# PROJET - ONTWERP

34 places stationnement / parkeerplaatsen  
3 places stationnement PMR / parkeerplaatsen voor PBM

24 arbres en zone de stationnement (sans perte de stationnement) / bomen in parkeerstrooken (zonder parkeerplaatsen verlies)  
 => 23 chènes / eiken (Quercus x turneri 'Pseudoturneri') et / en 1 érable / esdoorn (Acer truncatum 'Pacific Sunset')  
 Surface totale des fosses / Totale oppervlakte van de kuilen : 139 m² (gain de / winst van 350 %)

Nouvelles essences adaptées au climat et au profil de la rue (pas de tailles) / Nieuwe soorten aangepast aan het klimaat en straatprofiel (geen snoeien)  
 23 chênes / eiken (Quercus x turneri 'pseudoturneri') + 1 érable / esdoorn (Acer truncatum 'Pacific Sunset')  
 Gain théorique de canopée à terme de 44 % / Theoretische winst van bladerdak van 44 % op termijn

